


Приложение к распоряжению начальника
Управления по имущественным и земельным
отношениям Грязовецкого муниципального района
Вологодской области

от _____ № _____

**Схема расположения земельного участка или земельных участков
на кадастровом плане территории**

Условный номер земельного участка : ЗУ1		
Площадь земельного участка 28643 м ²		
Обозначение характерных точек границ	Координаты , м	
	X	Y
1	317624.30	3174361.31
2	317632.31	3174368.79
3	317641.84	3174391.33
4	317666.69	3174438.42
5	317678.82	3174462.97
6	317692.40	3174497.64
7	317700.49	3174521.04
8	317685.46	3174543.57
9	317671.89	3174562.35
10	317656.42	3174581.14
11	317625.58	3174508.32
12	317576.13	3174426.76
13	317474.85	3174488.18
14	317486.11	3174513.86
15	317484.05	3174514.28
16	317484.23	3174515.27
17	317486.58	3174514.91
18	317513.51	3174576.34
19	317495.26	3174587.74
20	317469.47	3174511.08
21	317412.73	3174370.29
22	317440.77	3174362.84
23	317462.73	3174360.42
24	317486.13	3174361.86
25	317525.71	3174362.15
26	317551.13	3174361.86
27	317599.40	3174357.86
1	317624.30	3174361.31
28	317563.57	3174397.57
29	317546.42	3174369.54
30	317502.86	3174396.19
31	317520.01	3174424.22

28	317563.57	3174397.57
32	317475.99	3174510.87
33	317476.69	3174511.58
34	317479.42	3174508.86
35	317478.72	3174508.15
32	317475.99	3174510.87
36	317467.15	3174445.08
37	317466.15	3174445.17
38	317466.24	3174446.16
39	317467.24	3174446.07
36	317467.15	3174445.08

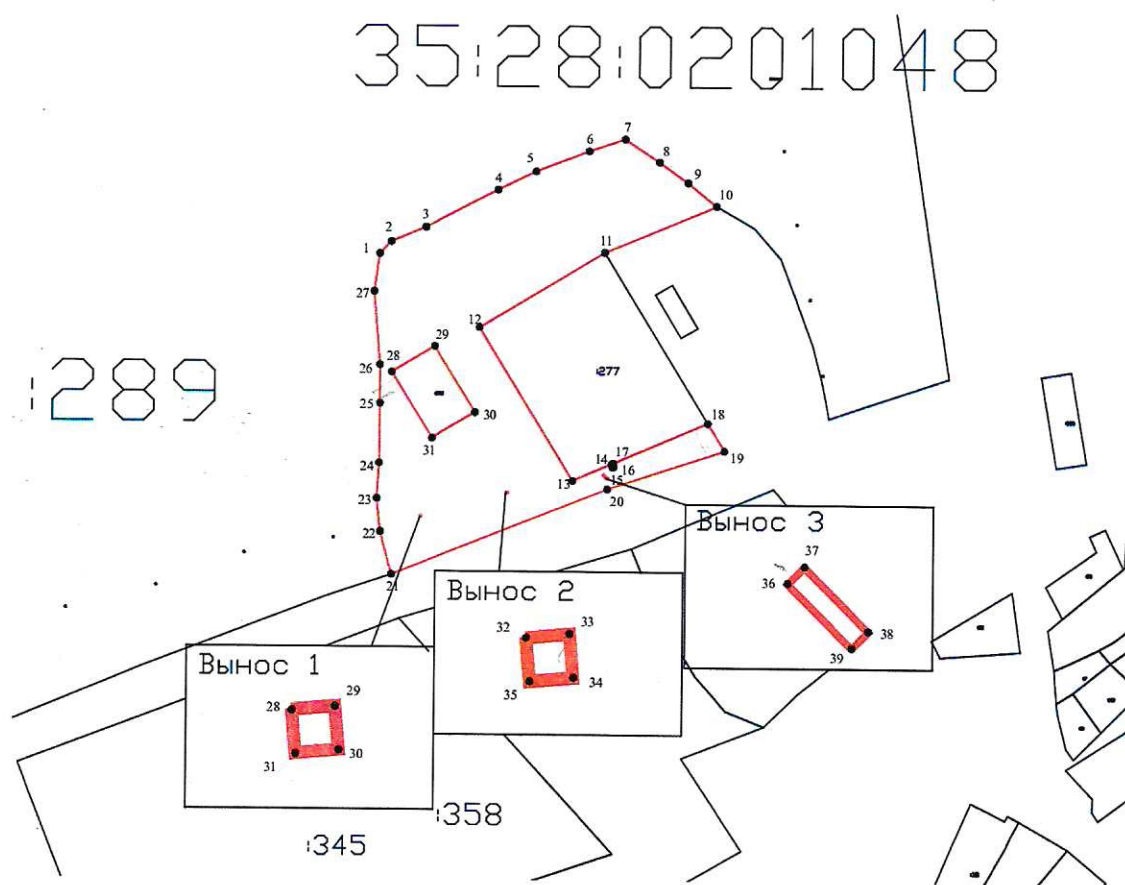

МСК 35

Масштаб 1:4000

Условные обозначения:

- - граница вновь образуемого земельного участка
- - граница земельного участка, сведения о которой внесены в ЕГРН
- :ЗУ1 - обозначение вновь образуемого земельного участка

35:28:0201048- обозначение кадастрового квартала

: 289 - обозначение земельного участка, сведения о границах которого внесены в ЕГРН