


Приложение к распоряжению начальника  
Управления по имущественным и земельным  
отношениям Грязовецкого муниципального района  
Вологодской области

от \_\_\_\_\_ № \_\_\_\_\_

**Схема расположения земельного участка или земельных участков  
на кадастровом плане территории**

Условный номер земельного участка : <b>3У1</b>		
Площадь земельного участка <b>37731</b> м <sup>2</sup>		
Обозначение характерных точек границ	Координаты , м	
	X	Y
1	329803.18	3168200.32
2	329837.82	3168261.35
3	329863.73	3168335.69
4	329849.13	3168359.59
5	329714.19	3168443.12
6	329626.49	3168268.79
7	329666.34	3168219.06
8	329769.25	3168182.35
9	329778.10	3168194.30
1	329803.18	3168200.32

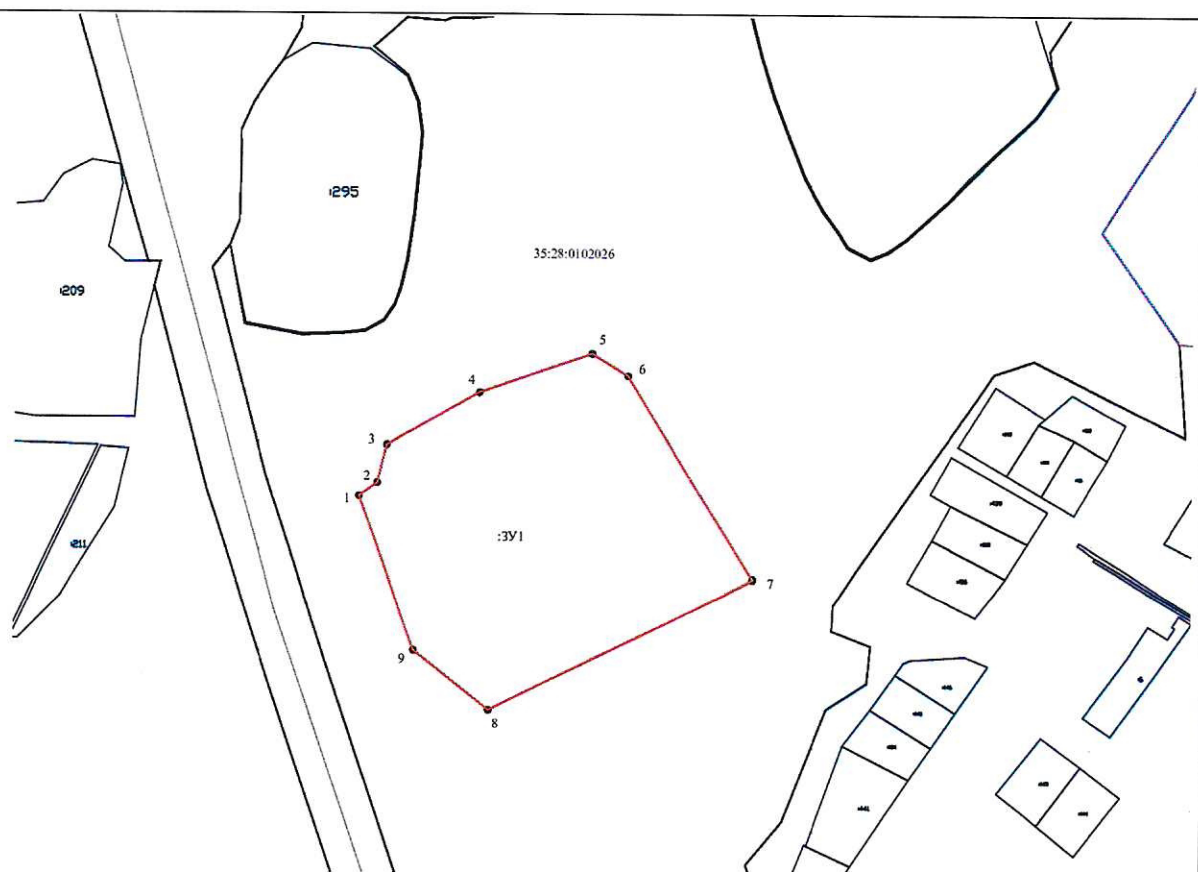

МСК 35

Масштаб 1:4000

**Условные обозначения:**

— - граница вновь образуемого земельного участка

— - граница земельного участка, сведения о которой внесены в ЕГРН

:3У1 - обозначение вновь образуемого земельного участка

35:28:0102026- обозначение кадастрового квартала

: 295 - обозначение земельного участка, сведения о границах которого внесены в ЕГРН