


Приложение к распоряжению начальника  
Управления по имущественным и земельным  
отношениям Грязовецкого муниципального  
района Вологодской области  
от \_\_\_\_\_ N \_\_\_\_\_

### Схема расположения земельного участка на кадастровом плане территории

Условный номер земельного участка :ЗУ1								
Площадь земельного участка 374 кв.м								
Адрес (местоположение): Российская Федерация, Вологодская область, Грязовецкий муниципальный район, сельское поселение Перцевское, деревня Слобода, улица Полевая								
Территориальная зона: Ж-1(Зона жилой усадебной застройки)								
Разрешенное использование: ведение личного подсобного хозяйства								
Обозначение характерных точек границы	Координаты, м		Обозначение характерных точек границы	Координаты, м		Обозначение характерных точек границы	Координаты, м	
	X	Y		X	Y		X	Y
1	323755.49	3173676.45						
2	323756.95	3173695.37						
3	323737.35	3173696.88						
4	323735.81	3173677.97						
1	323755.49	3173676.45						

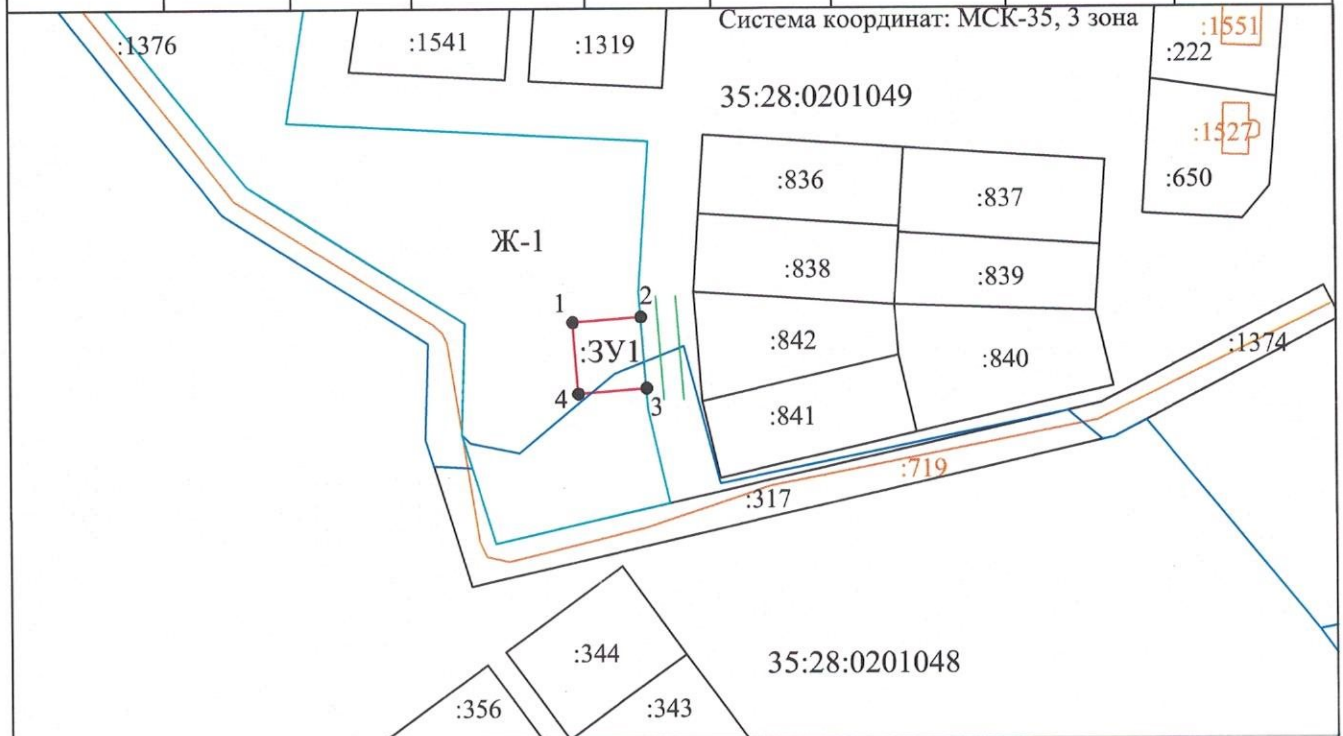

Масштаб 1:2000

Условные обозначения:

- - вновь образованная часть границы, сведения о которой достаточны для определения ее местоположения
- 35:28:0201049** - обозначение кадастрового квартала
- :ЗУ1** - обозначение образуемого земельного участка
- 1 ●** - обозначение характерных точек образуемого земельного участка
- == - обозначение доступа (земли общего пользования)
- - обозначение границы территориальной зоны Ж-1
- - обозначение границы кадастрового квартала
- :842** - обозначение номера земельного участка, сведения о котором содержатся в ЕГРН
- - существующая часть границы, сведения о которой достаточны для определения ее местоположения
- :1527 - обозначение объекта капитального строительства