


Схема расположения земельного участка на кадастровом плане территории

Условный номер земельного участка :ЗУ1
Площадь земельного участка 1205 кв.м
Адрес (местоположение): Российская Федерация, Вологодская область, Грязовецкий муниципальный район, сельское поселение Перцевское, деревня Слобода, улица Полевая
Территориальная зона: Ж-1(Зона жилой усадебной застройки)
Разрешенное использование: ведение личного подсобного хозяйства

Обозначение характерных точек границы	Координаты, м		Обозначение характерных точек границы	Координаты, м		Обозначение характерных точек границы	Координаты, м	
	X	Y		X	Y		X	Y
1	323805.26	3173697.47						
2	323779.99	3173695.74						
3	323782.39	3173648.49						
4	323807.66	3173649.61						
1	323805.26	3173697.47						

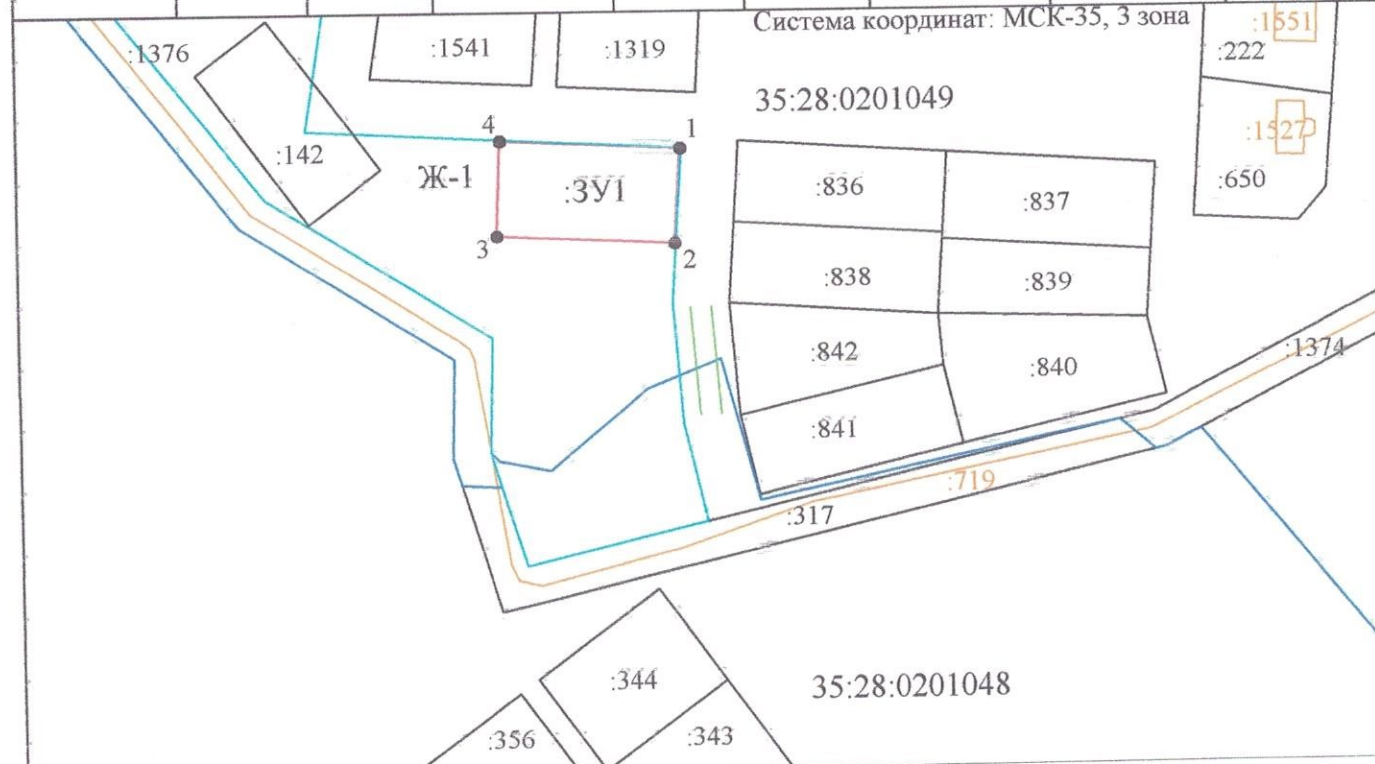

Масштаб 1:2000

- Условные обозначения:
- - вновь образованная часть границы, сведения о которой достаточны для определения ее местоположения
 - 35:28:0201049 - обозначение кадастрового квартала
 - :ЗУ1 - обозначение образуемого земельного участка
 - 1 ● - обозначение характерных точек образуемого земельного участка
 - - обозначение доступа (земли общего пользования)
 - - обозначение границы территориальной зоны Ж-1
 - - обозначение границы кадастрового квартала
 - :838 - обозначение номера земельного участка, сведения о котором содержатся в ЕГРН
 - - существующая часть границы, сведения о которой достаточны для определения ее местоположения
 - :719 - обозначение объекта капитального строительства