

Управление по имущественным и земельным отношениям Грязовецкого муниципального района Вологодской области информирует, что в период с 01.01.2021- 05.02.2021 были выданы разрешения на использование земель или земельного участка, находящегося в государственной или муниципальной собственности, без предоставления земельных участков и установления сервитутов:

- 1) - кадастровый квартал: 35:28:0101032;
  - площадь 33 кв.м;
  - местоположение: Вологодская область, Грязовецкий район, сельское поселение Юровское, с. Минькино;
  - цель использования: технологическое присоединение потребителей к электрическим сетям;
  - срок действия разрешения: с 25.01.2021 по 25.12.2023 г. (приложение 1).
- 2) - кадастровый квартал: 35:28:0201005, 35:28:0201001 ;
  - площадь 40 кв.м;
  - местоположение: Вологодская область, Грязовецкий район, сельское поселение Комьянское, д. Андрейково;
  - цель использования: технологическое присоединение потребителей к электрическим сетям;
  - срок действия разрешения: с 03.02.2021 по 03.01.2024 г. (приложение 2).
- 3) - кадастровый квартал: 35:28:0201027;
  - площадь 25 кв.м;
  - местоположение: Вологодская область, Грязовецкий район, сельское поселение Комьянское, д. Прокунино;
  - цель использования: технологическое присоединение потребителей к электрическим сетям;
  - срок действия разрешения: с 04.02.2021 по 04.01.2024 г. (приложение 3).


Разрешение на использование данного земельного участка осуществлено в соответствии с пунктами 3,4 статьи 39.36 Земельного кодекса Российской Федерации, Постановлением Правительства Российской Федерации от 03.12.2014 №1300 «Об утверждении перечня видов объектов, размещение которых может осуществляться на землях или земельных участках, находящихся в государственной или муниципальной собственности, без предоставления земельных участков и установления сервитутов», постановлением Правительства Вологодской области от 28.12.2015 № 1208 «Об утверждении Порядка и условий размещения на территории Вологодской области объектов на землях или земельных участках, находящихся в государственной или муниципальной собственности, без предоставления земельных участков и установления сервитутов».

Приложение 1

Приложение к распоряжению начальника Управления  
по имущественным и земельным отношениям  
Грязовецкого муниципального района Вологодской  
области от 25.01.2021 № 65-р

**Схема расположения земельного участка  
на кадастровом плане территории**

Условный номер земельного участка: ЗУ1		
Площадь земельного участка 33 кв. м.		
Обозначение характерных точек границ	Координаты, м	
	X	Y
н1	325520.13	3147297.57
н2	325523.93	3147328.18
н3	325524.92	3147328.06
н4	325521.12	3147297.45

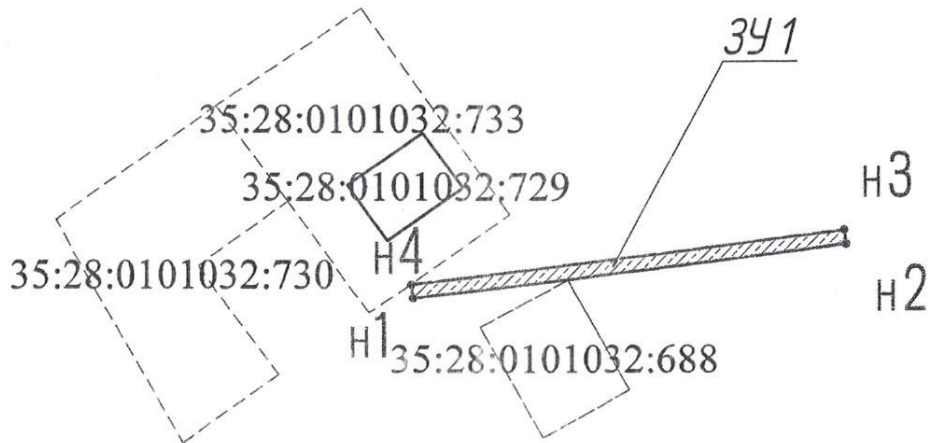

Масштаб 1:500

Условные обозначения:

 Испрашиваемый земельный участок

Приложение 2

Приложение к распоряжению начальника Управления  
по имущественным и земельным отношениям  
Грязовецкого муниципального района Вологодской  
области от 03.02.2021 № 93-р

Схема расположения земельного участка  
на кадастровом плане территории

Условный номер земельного участка: 3У1		
Площадь земельного участка 33 кв. м.		
Обозначение характерных точек границ	Координаты, м	
	X	Y
н1	336507.97	3175593.36
н2	336507.37	3175594.16
н3	336481.36	3175574.61
н4	336481.37	3175573.37
Условный номер земельного участка: 3У2		
Площадь земельного участка 7 кв. м.		
Обозначение характерных точек границ	Координаты, м	
	X	Y
н1	336475.39	3175570.13
н2	336475.99	3175569.33
н3	336481.23	3175573.26
н4	336481.22	3175574.51



35:28:0201005

35:28:0201000

н1 н2

35:28:0201005:72

35:28:0201005:62

3У1

35:28:0201005:120

н4 н3

н3 н4

н2 н1

3У2

35:28:0201001

35:28:0201005:71

Масштаб 1:500

Условные обозначения:

 Испрашиваемый земельный участок

Приложение 3

Приложение к распоряжению начальника Управления  
по имущественным и земельным отношениям  
Грязовецкого муниципального района Вологодской  
области от 04.02.2021 № 967

Схема расположения земельного участка  
на кадастровом плане территории

