

Утверждена

(наименование документа об утверждении, включая

наименования органов государственной власти или

органов местного самоуправления, принявших

решение об утверждении схемы или подписавших  
соглашение о перераспределении земельных  
участков)


от \_\_\_\_\_ N \_\_\_\_\_

Схема расположения земельного участка  
на кадастровом плане территории

Условный номер земельного участка 35:28:0101030:88:3У1

Площадь земельного участка 1355 м<sup>2</sup>

Обозначение характерных точек границ	Координаты, м	
	X	Y
1	2	3
1	325634.97	3148002.56
2	325648.04	3148026.46
3	325605.29	3148050.78
4	325591.97	3148026.25

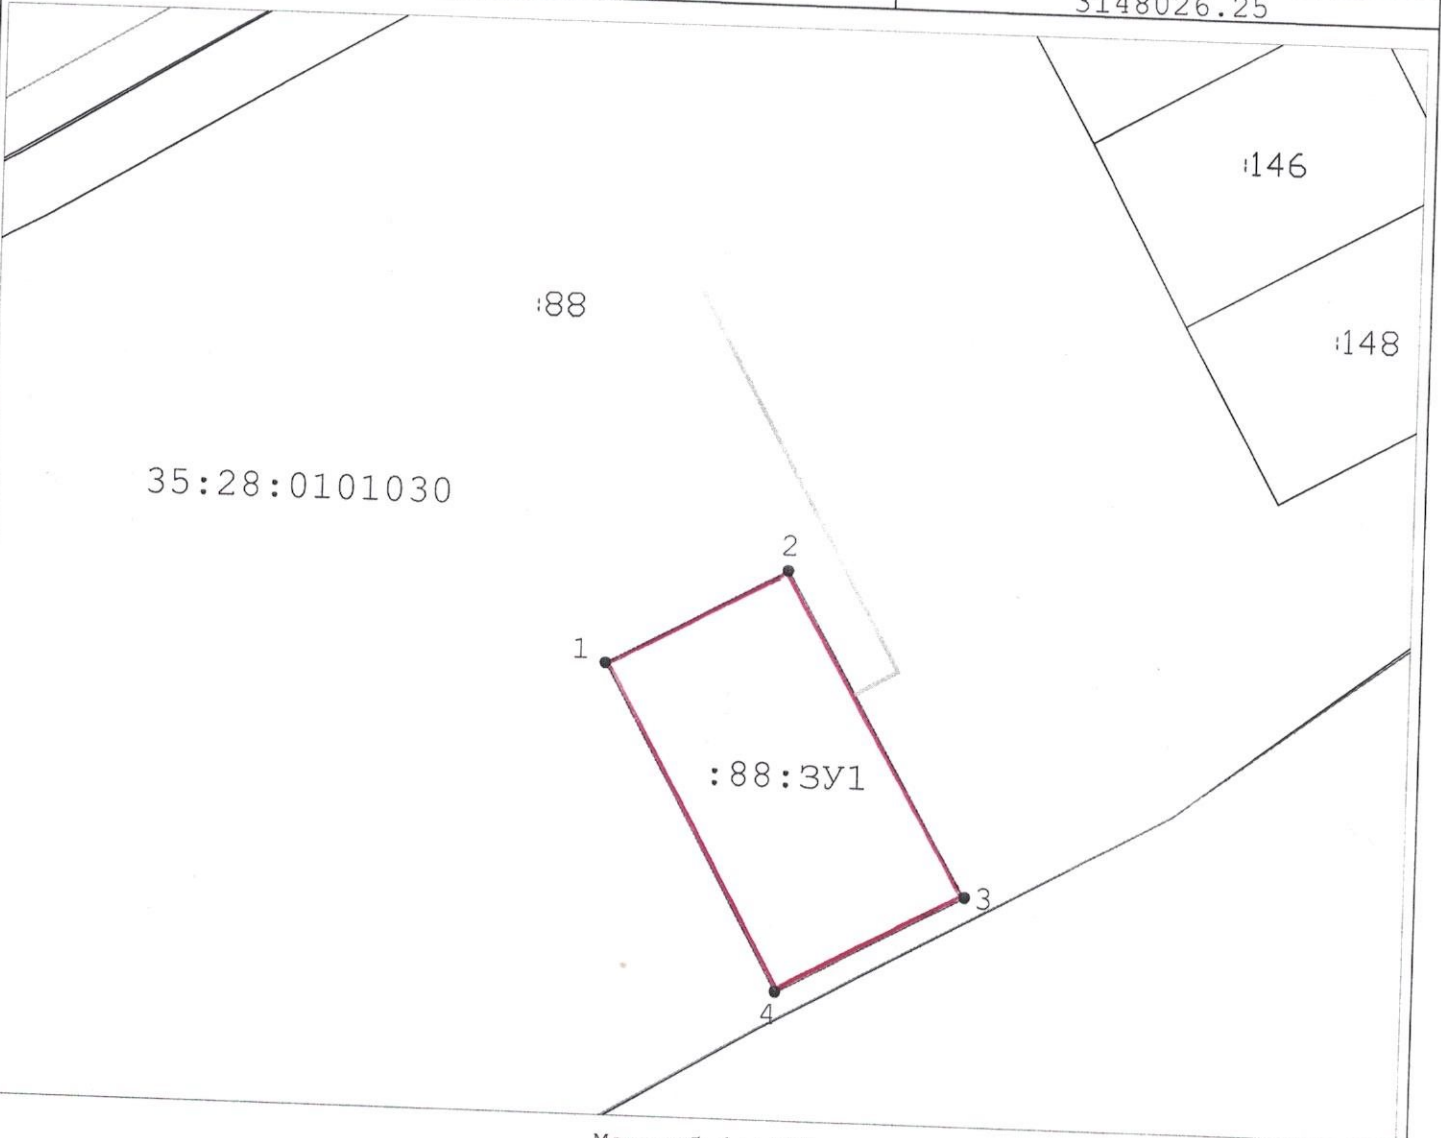

Масштаб 1:1000  
Система координат МСК-35 3 зона  
Условные обозначения:

- 35:28:0101030 - кадастровый номер кадастрового квартала
- граница населенного пункта
- граница образуемого земельного участка
- граница земельного участка
- доступ к образуемому земельному участку

- - обозначение поворотной точки образуемого земельного участка
- 1 - номер поворотной точки образуемого земельного участка
- :3У1 - условный номер образуемого земельного участка
- :88 - кадастровый номер земельного участка