

Утверждена

(наименование документа об утверждении, включая
наименования органов государственной власти или
органов местного самоуправления, принявших
решение об утверждении схемы или подписавших
соглашение о перераспределении земельных
участков)


от _____ N _____

Схема расположения земельного участка
на кадастровом плане территории

Условный номер земельного участка 35:28:0101030:ЗУ1

Площадь земельного участка 1370 м²

Обозначение характерных точек границ	Координаты, м	
	X	Y
1		
1	2	3
2	325621.37	3147977.65
3	325628.79	3147991.25
4	325634.97	3148002.56
4	325591.97	3148026.25
5	325578.45	3148002.78

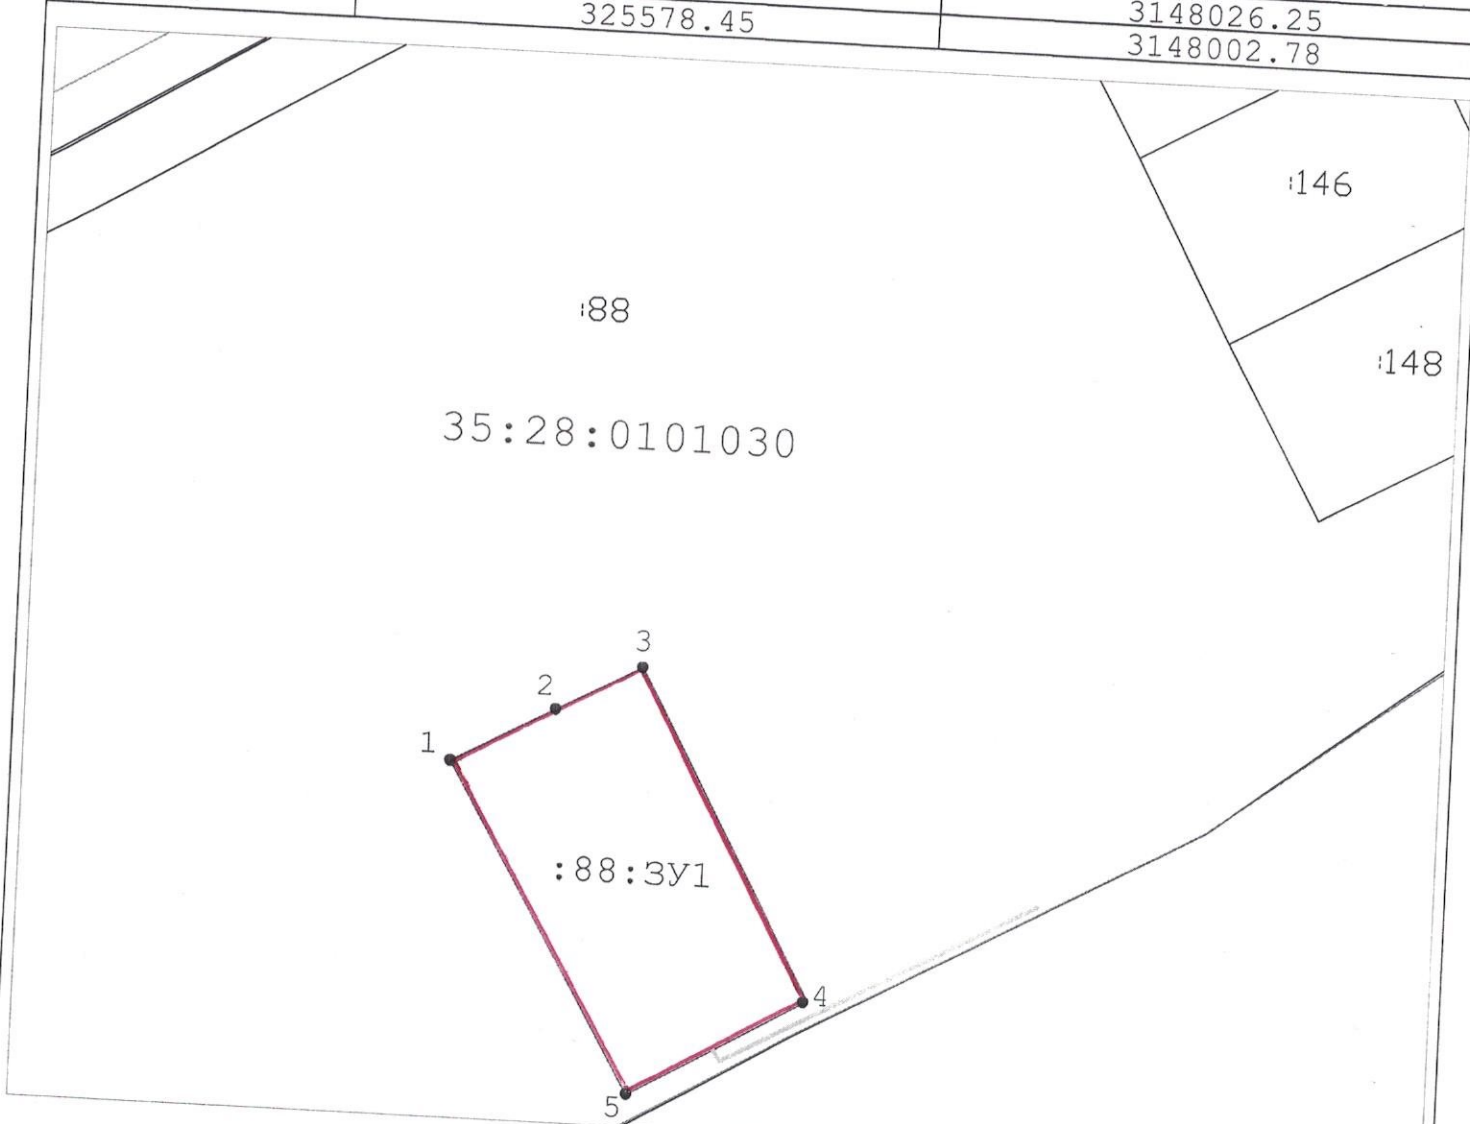

Масштаб 1:1000
Система координат МСК-35 3 зона
Условные обозначения:

- 35:28:0101030 - кадастровый номер кадастрового квартала
- граница населенного пункта
- граница образуемого земельного участка
- граница земельного участка
- доступ к образуемому земельному участку

- - обозначение поворотной точки образуемого земельного участка
- 1 - номер поворотной точки образуемого земельного участка
- :ЗУ1 - условный номер образуемого земельного участка
- :88 - кадастровый номер земельного участка