

Управление по имущественным и земельным отношениям Грязовецкого муниципального района Вологодской области информирует, что 29.03.2021 было выдано разрешение на использование земель или земельного участка, находящегося в государственной или муниципальной собственности, без предоставления земельных участков и установления сервитутов:


- кадастровый квартал: 35:28:0301028;
- площадь 43 кв.м;
- местоположение: Вологодская область, Грязовецкий район, сельское поселение Комьянское, д.Ивняк;
- цель использования: технологическое присоединение потребителей к электрическим сетям;
- срок действия разрешения: с 29.03.2021 по 29.02.2024 г. (приложение 1).

Разрешение на использование данного земельного участка осуществлено в соответствии с пунктами 3,4 статьи 39.36 Земельного кодекса Российской Федерации, Постановлением Правительства Российской Федерации от 03.12.2014 №1300 «Об утверждении перечня видов объектов, размещение которых может осуществляться на землях или земельных участках, находящихся в государственной или муниципальной собственности, без предоставления земельных участков и установления сервитутов», постановлением Правительства Вологодской области от 28.12.2015 № 1208 «Об утверждении Порядка и условий размещения на территории Вологодской области объектов на землях или земельных участках, находящихся в государственной или муниципальной собственности, без предоставления земельных участков и установления сервитутов».

Приложение к распоряжению начальника Управления по имущественным и земельным отношениям Грязовецкого муниципального района Вологодской области от 29.03.2021 № 281-р

Схема расположения земельного участка на кадастровом плане территории

Условный номер земельного участка: ЗУ1		
Площадь земельного участка 43 кв. м.		
Обозначение характерных точек границ	Координаты, м	
	X	Y
н1	336500.36	3182515.17
н2	336515.47	3182511.11
н3	336544.24	3182508.01
н4	336544.13	3182507.02
н5	336515.29	3182510.13
н6	336503.52	3182513.27

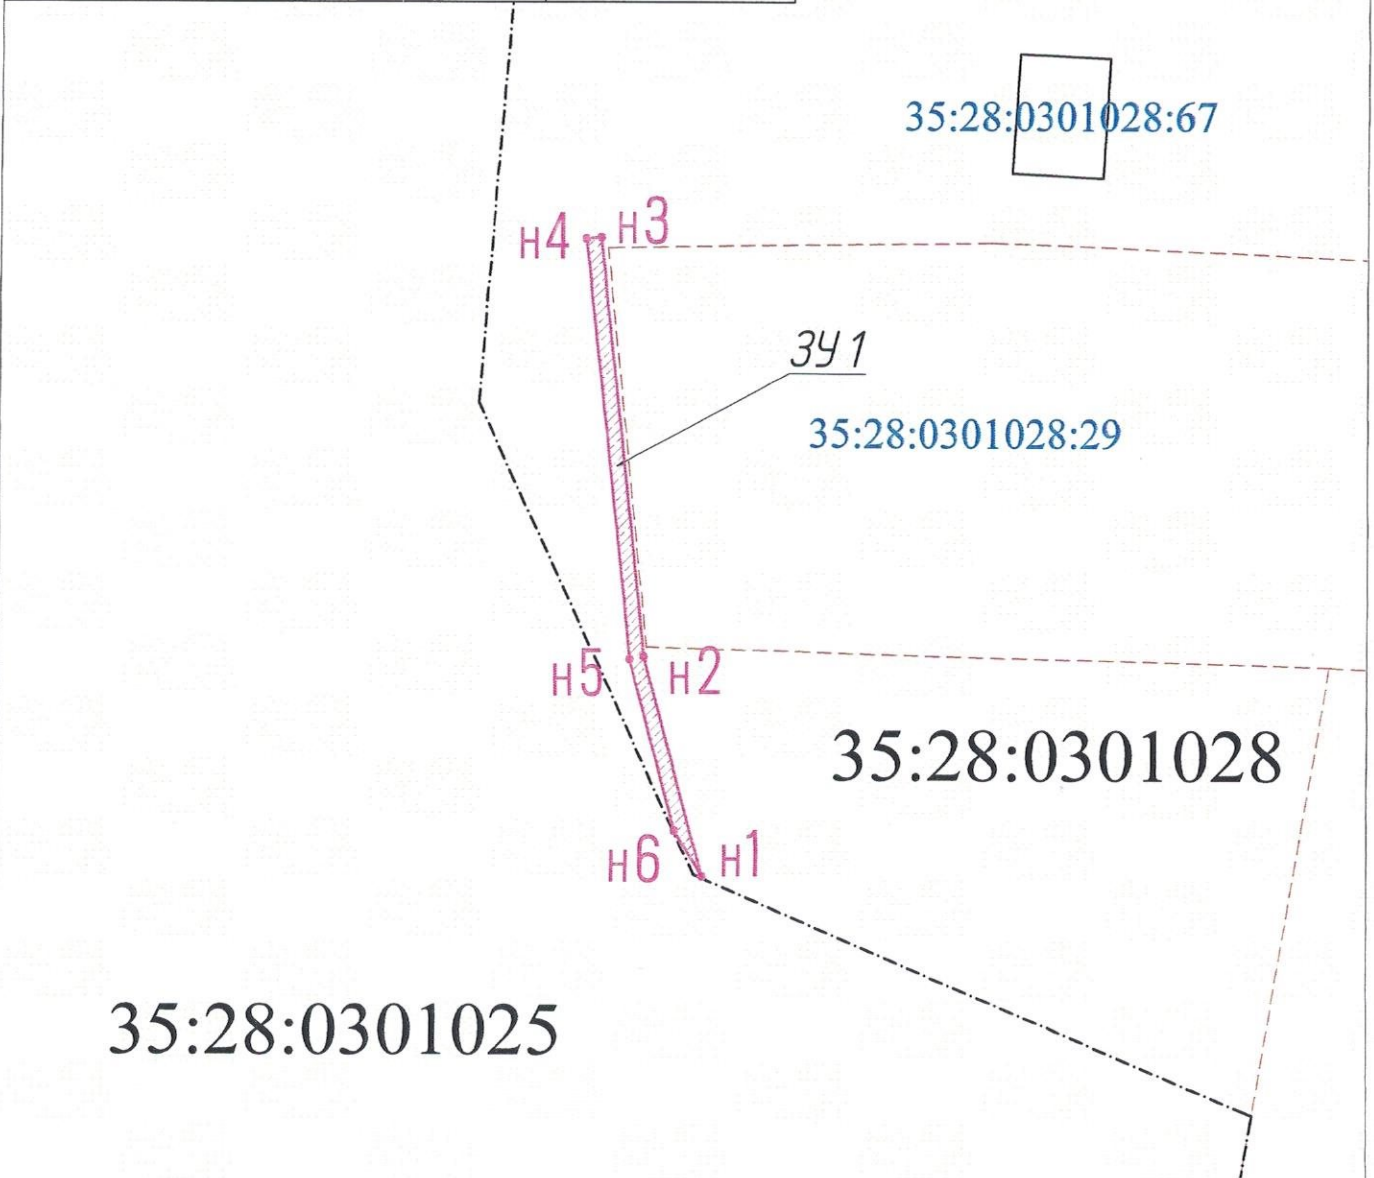

35:28:0301025

35:28:0301028:67

ЗУ1

35:28:0301028:29

35:28:0301028


н6 н1

н5 н2

н4 н3

Масштаб 1:500

Условные обозначения:

 Испрашиваемый земельный участок