


Приложение к распоряжению начальника  
Управления по имущественным и земельным  
отношениям Грязовецкого муниципального  
района Вологодской области  
от \_\_\_\_\_ N \_\_\_\_\_

### Схема расположения земельного участка на кадастровом плане территории

Условный номер земельного участка 35:28:0202024:ЗУ1								
Площадь земельного участка 291 кв.м								
Адрес (местоположение): Российская Федерация, Вологодская область, Грязовецкий муниципальный район, сельское поселение Комьянское, деревня Косарово								
Территориальная зона: Ж-1- Зона жилой усадебной застройки								
Разрешенное использование: приусадебный участок личного подсобного хозяйства								
Обозначение характерных точек границы	Координаты, м		Обозначение характерных точек границы	Координаты, м		Обозначение характерных точек границы	Координаты, м	
	X	Y		X	Y		X	Y
1	327128.86	3186782.86	8	327125.56	3186782.62			
2	327127.49	3186802.75						
3	327132.29	3186802.96						
4	327137.02	3186820.58						
5	327124.29	3186818.95						
6	327121.20	3186819.44						
7	327120.83	3186819.41						

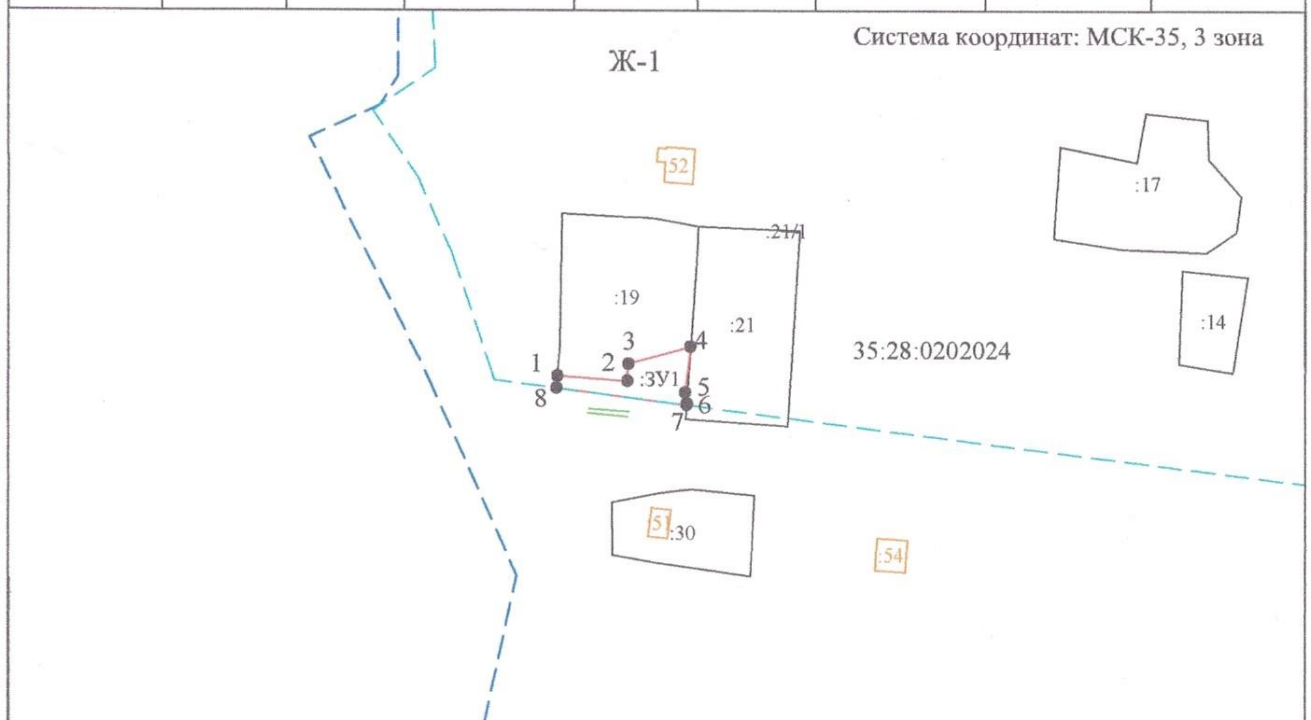

Масштаб 1:2000

Условные обозначения:

- - вновь образованная часть границы, сведения о которой достаточны для определения ее местоположения
- 35:28:0202024 - обозначение кадастрового квартала
- :ЗУ1 - обозначение образуемого земельного участка
- 1 • - обозначение характерных точек образуемого земельного участка
- - обозначение доступа (земли общего пользования)
- - - - обозначение границы территориальной зоны Ж-1
- - - - обозначение границы кадастрового квартала
- :19 - обозначение номера земельного участка, сведения о котором содержатся в ЕГРН
- - существующая часть границы, сведения о которой достаточны для определения ее местоположения