

(наименование документа об утверждении, включая

наименования органов государственной власти или

органов местного самоуправления, принявших


решение об утверждении схемы или подписавших
соглашение о перераспределении земельных
участков)

от _____ № _____

Схема расположения земельного участка или земельных
участков на кадастровом плане территории

Условный номер земельного участка :ЗУ1
Площадь земельного участка 502 м²

Обозначение характерных точек границ	Координаты, м	
	X	Y
1	2	3
1	316801.42	3203548.49
2	316801.85	3203561.05
3	316763.69	3203563.12
4	316763.90	3203549.18
5	316799.83	3203548.51

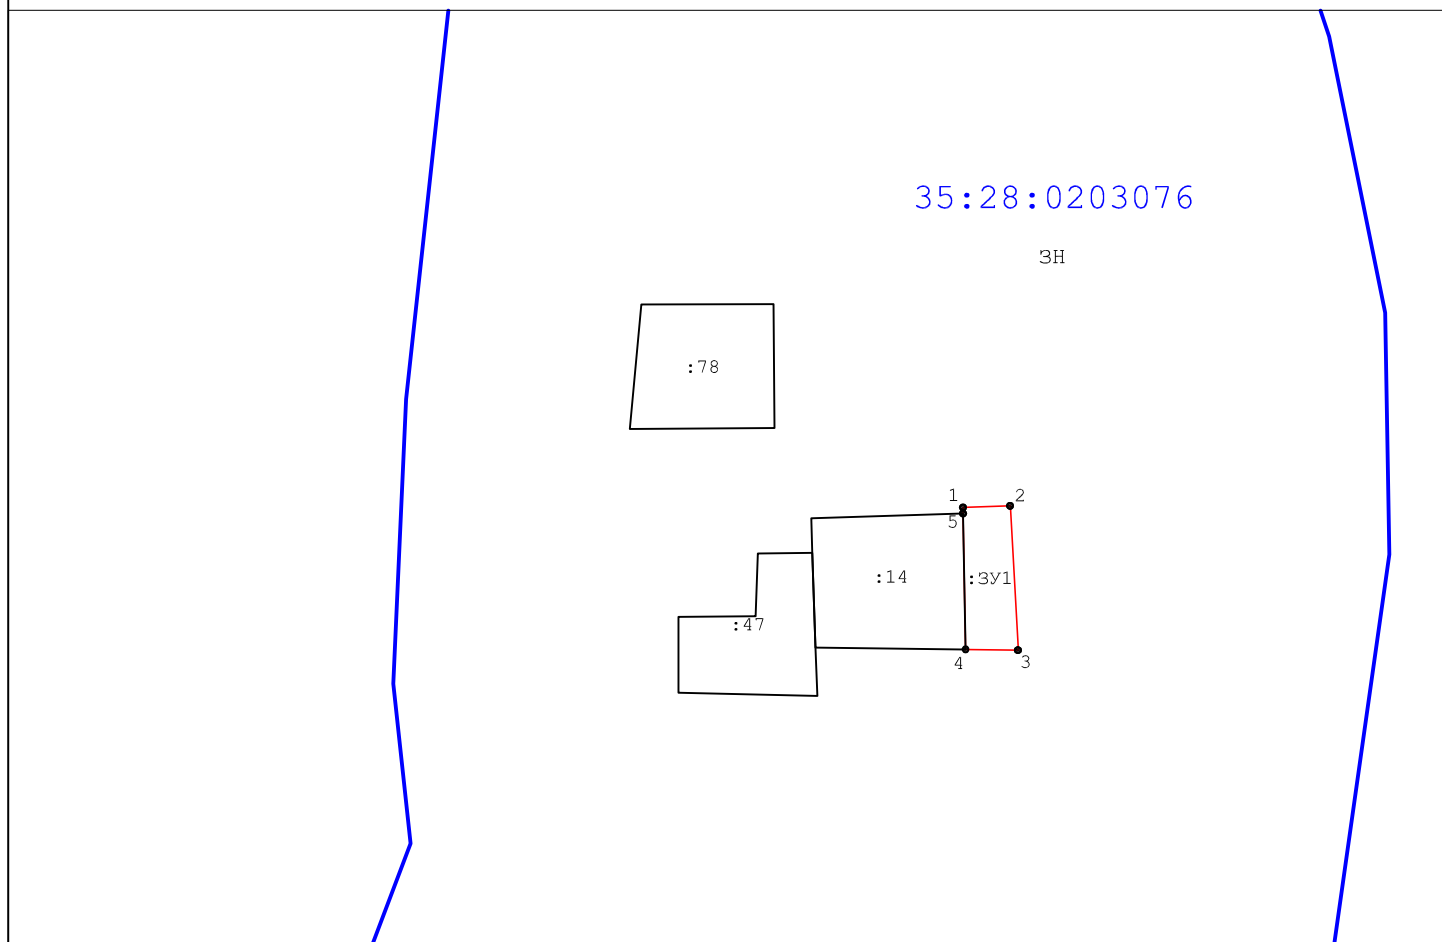

Масштаб 1:2000

Система координат МСК-35 3 зона

Условные обозначения:

- 35:28:0203076 - номер кадастрового квартала
- - граница образуемого земельного участка
- - граница земельного участка
- - граница кадастрового квартала
- - обозначение поворотной точки образуемого земельного участка
- 1 - номер поворотной точки образуемого земельного участка
- :ЗУ1 - условный номер образуемого земельного участка
- :47 - кадастровый номер земельного участка
- ЗН - территориальная зона - зона населенного пункта