

Управление по имущественным и земельным отношениям Грязовецкого муниципального района Вологодской области информирует, что 25.03.2021 было выдано разрешение на использование земель или земельного участка, находящегося в государственной или муниципальной собственности, без предоставления земельных участков и установления сервитутов:

- кадастровый квартал: 35:28:0101018;
- площадь 69 кв.м;
- местоположение: Вологодская область, Грязовецкий район, сельское поселение Юровское, д. Криводино;
- цель использования: технологическое присоединение потребителей к электрическим сетям;
- срок действия разрешения: с 25.03.2021 по 25.02.2024 г. (приложение 1).


Разрешение на использование данного земельного участка осуществлено в соответствии с пунктами 3,4 статьи 39.36 Земельного кодекса Российской Федерации, Постановлением Правительства Российской Федерации от 03.12.2014 №1300 «Об утверждении перечня видов объектов, размещение которых может осуществляться на землях или земельных участках, находящихся в государственной или муниципальной собственности, без предоставления земельных участков и установления сервитутов», постановлением Правительства Вологодской области от 28.12.2015 № 1208 «Об утверждении Порядка и условий размещения на территории Вологодской области объектов на землях или земельных участках, находящихся в государственной или муниципальной собственности, без предоставления земельных участков и установления сервитутов».

Приложение  
к распоряжению начальника Управления по  
имущественным и земельным отношениям  
Грязовецкого муниципального района Вологодской  
области  
от 25.03.2024 № 269-р

**Схема расположения земельного участка  
на кадастровом плане территории**


Условный номер земельного участка: ЗУ1			н2	325576.17	3159071.42
Площадь земельного участка 69 кв. м.			н3	325608.14	3159087.96
Обозначение характерных точек границ	Координаты, м		н4	325608.6	3159087.08
	X	Y	н5	325576.55	3159070.5
н1	325544.44	3159061.72	н6	325544.74	3159060.76

01018:742

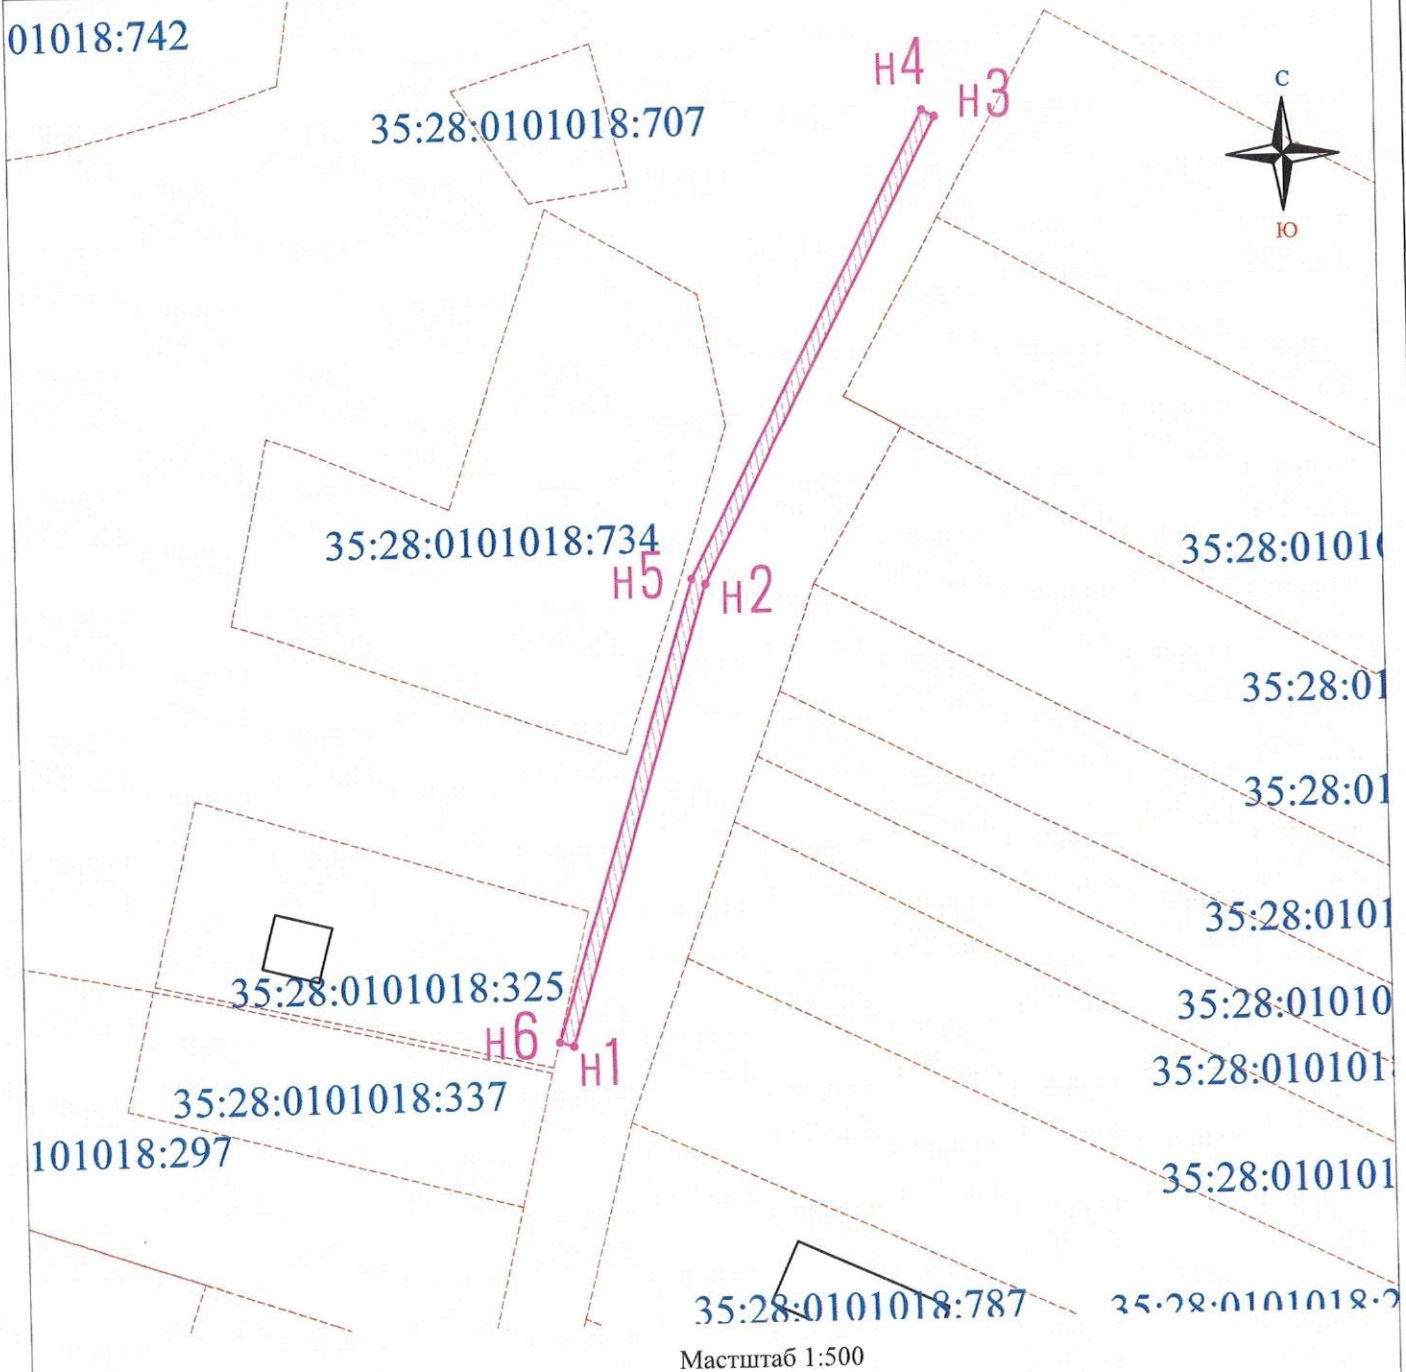

Масштаб 1:500

Условные обозначения:

 Испрашиваемый земельный участок