


Схема расположения земельных участков на кадастровом плане территории

Условный номер земельного участка		35:28:0601034:ЗУ1	
Площадь земельного участка		708.м ²	
Обозначение характерных точек границы	Координаты, м		
	X	Y	
1	2	3	
n1	312130,90	3196390,52	
n2	312134,67	3196435,95	
1	312128,27	3196435,84	
2	312125,66	3196417,86	
n3	312110,07	3196418,06	
n4	312111,26	3196390,77	
n1	312130,90	3196390,52	

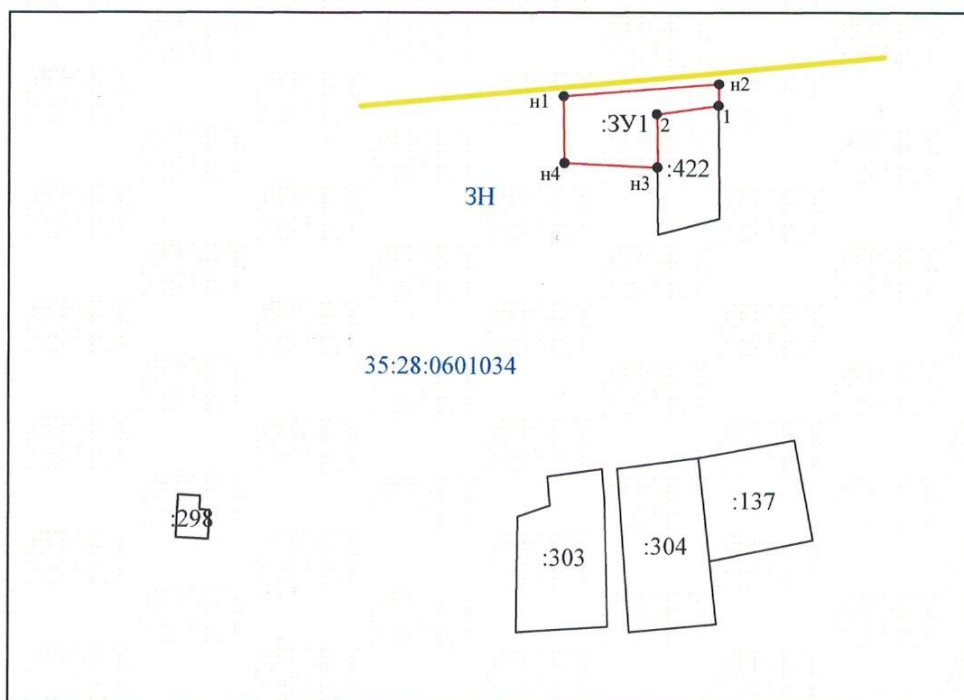

Условные обозначения:

масштаб 1:2000
система координат-МСК-35

- :ЗУ1 - обозначение вновь образуемого земельного участка
- :303 - обозначение земельного участка, сведения о котором содержатся в ГКН
- (желтая линия) - проходы, проезды, земли общего пользования
- 35:28:0601034 - обозначение кадастрового квартала
- (красная линия) - вновь образованная часть границы, сведения о которой достаточны для определения ее местоположения
- (синяя линия) - граница кадастрового деления
- (серая линия) - существующая часть границы, сведения о которой достаточны для определения ее местоположения
- ЗН - обозначение территориальной зоны