


Приложение к распоряжению начальника  
Управления по имущественным и земельным  
отношениям Грязовецкого муниципального  
района Вологодской области  
от 23.03.2022 № 280-р

**Схема расположения земельного участка  
на кадастровом плане территории**

Условный номер земельного участка : ЗУ1			н4	330893.90	3176980.87
Площадь земельного участка 100 кв. м.			н5	330893.48	3176981.80
Обозначение характерных точек границ	Координаты, м		н6	330831.66	3176956.65
	X	Y			
н1	330800.70	3176967.81			
н2	330800.38	3176966.86			
н3	330831.69	3176955.56			

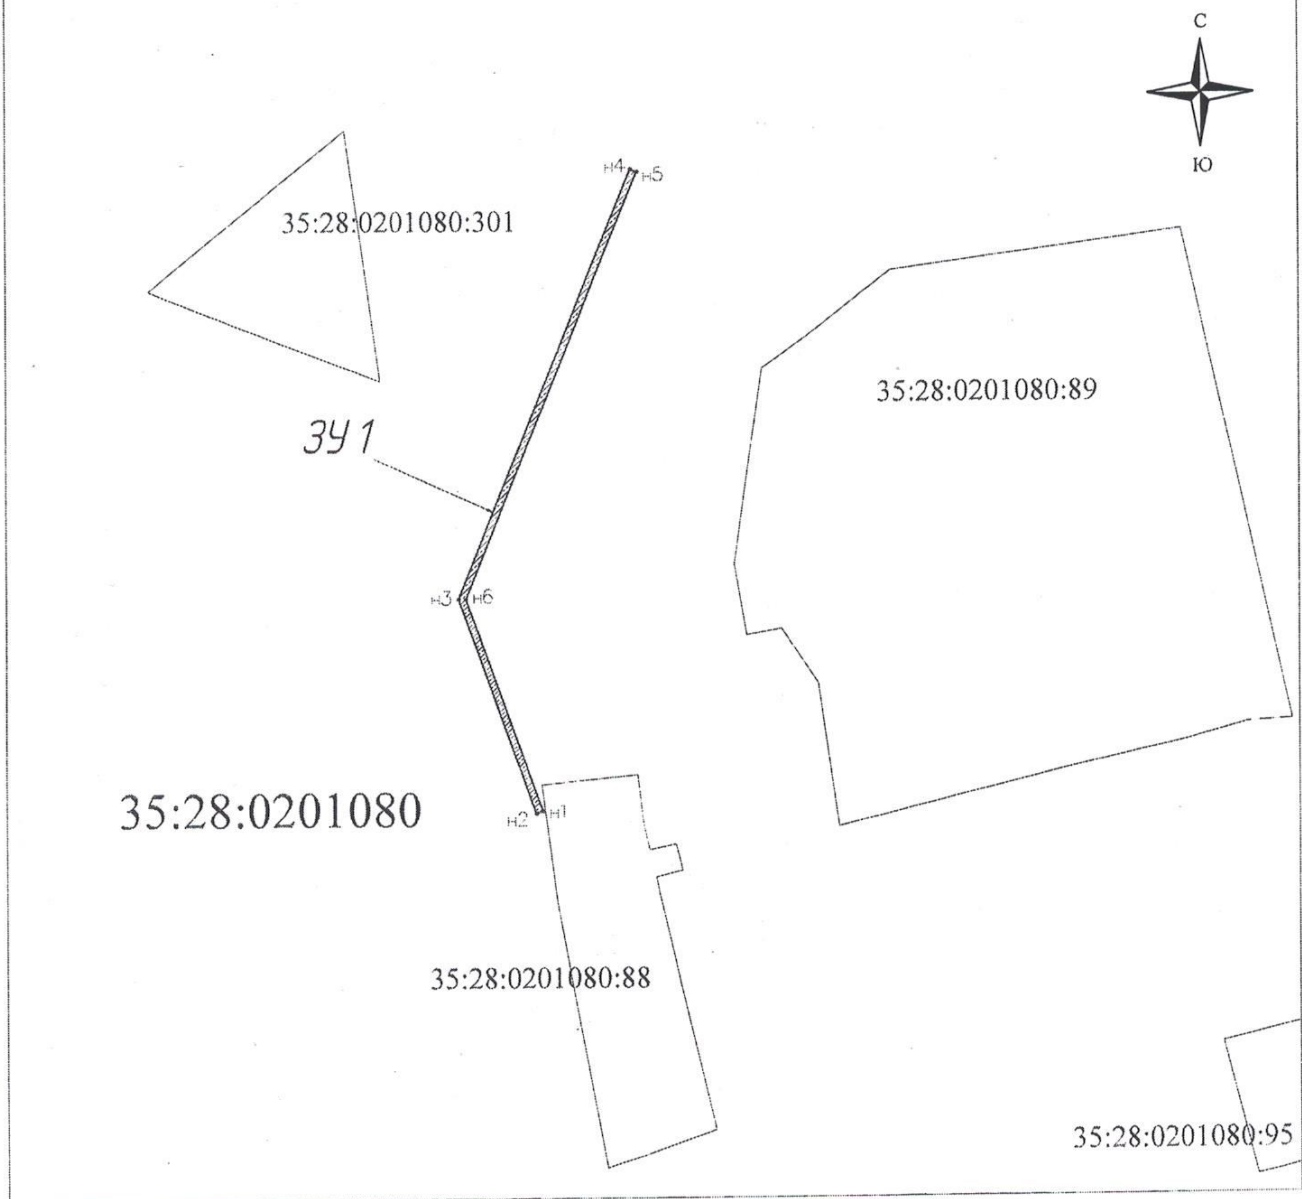

Масштаб 1:1000

Условные обозначения:

 Испрашиваемый земельный участок