


Приложение к распоряжению начальника
Управления по имущественным и земельным
отношениям Грязовецкого муниципального
района Вологодской области
от 23.05.2002 № 281-р


**Схема расположения земельного участка
на кадастровом плане территории**

Условный номер земельного участка : ЗУ1		
Площадь земельного участка 90 кв. м.		
Обозначение характерных точек граней	Координаты, м	
	X	Y
н1	335276.30	3175173.86
н2	335276.03	3175172.89
н3	335361.91	3175145.76
н4	335362.18	3175146.72

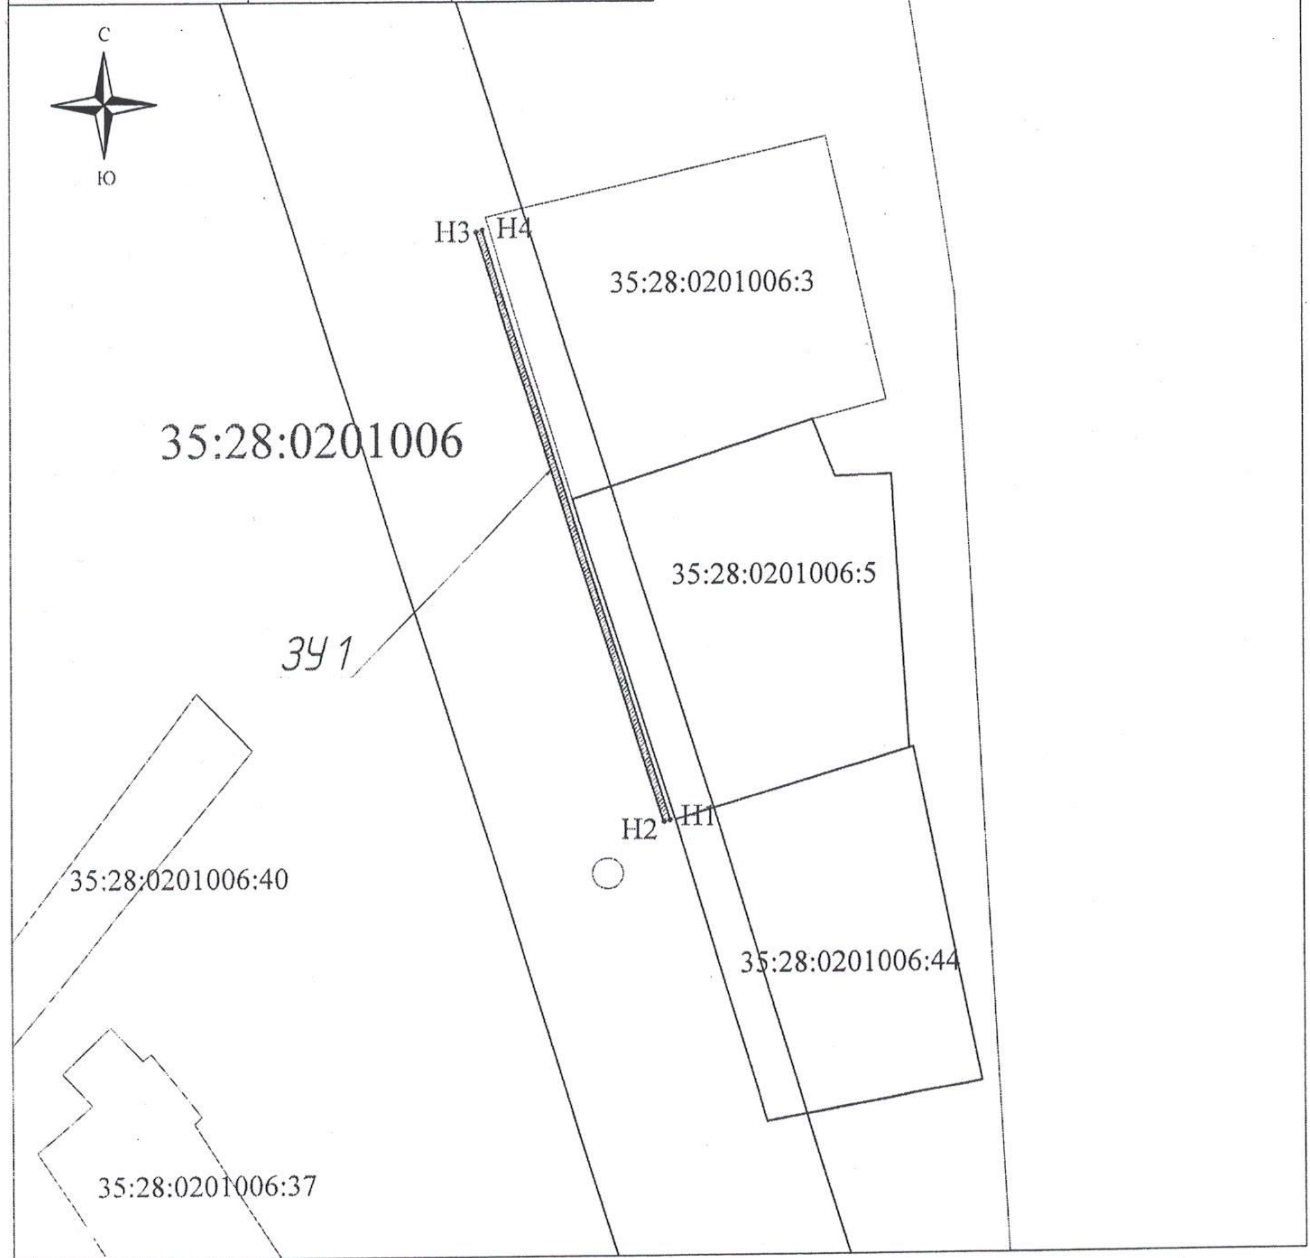

Масштаб 1:1000

Условные обозначения:

 Испрашиваемый земельный участок