


района Вологодской области
от 23.03.2022 № 242-р

Схема расположения земельного участка на кадастровом плане территории

Условный номер земельного участка : ЗУ1		
Площадь земельного участка 52 кв. м.		
Обозначение характерных точек границ	Координаты, м	
	X	Y
н1	309438.77	3175291.01
н2	309438.39	3175290.17
н3	309463.33	3175279.70
н4	309487.42	3175272.76
н5	309487.69	3175273.74
н6	309463.62	3175280.67

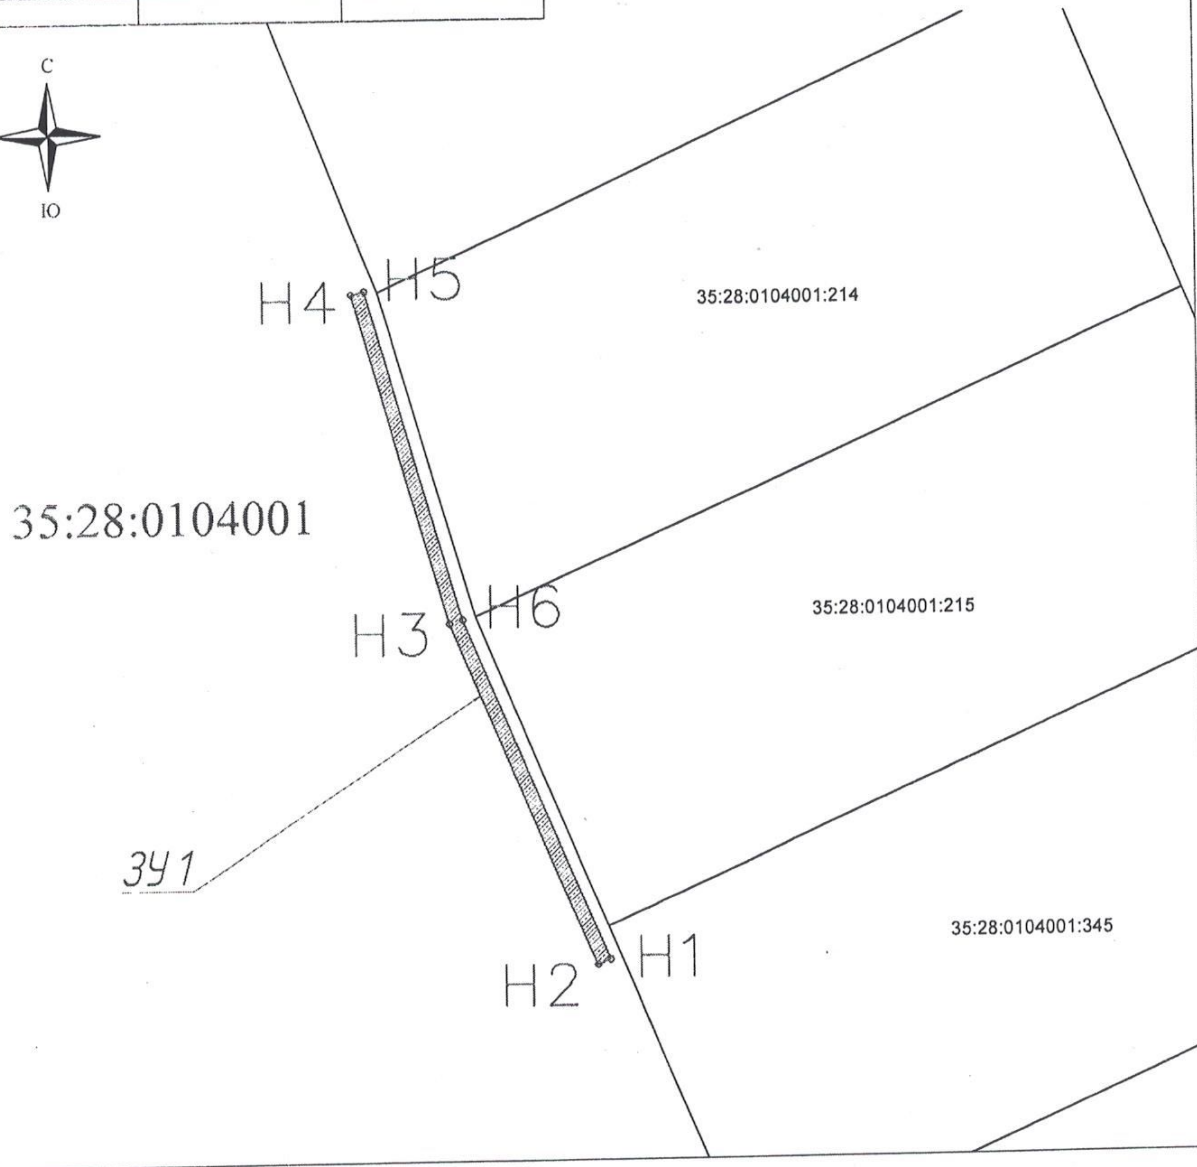

Масштаб 1:500

Условные обозначения:

Испрашиваемый земельный участок