


Утверждена  
РАСПОРЯЖЕНИЕМ УПРАВЛЕНИЯ  
ПО ИМУЩЕСТВЕННЫМ И ЗЕМЕЛЬНЫМ ОТНОШЕНИЯМ  
ГРЯЗОВЕЦКОГО МУНИЦИПАЛЬНОГО РАЙОНА  
ВОЛОГДСКОЙ ОБЛАСТИ

от \_\_\_\_\_ № \_\_\_\_\_

**Схема расположения земельного участка или земельных участков на кадастровом плане территории**

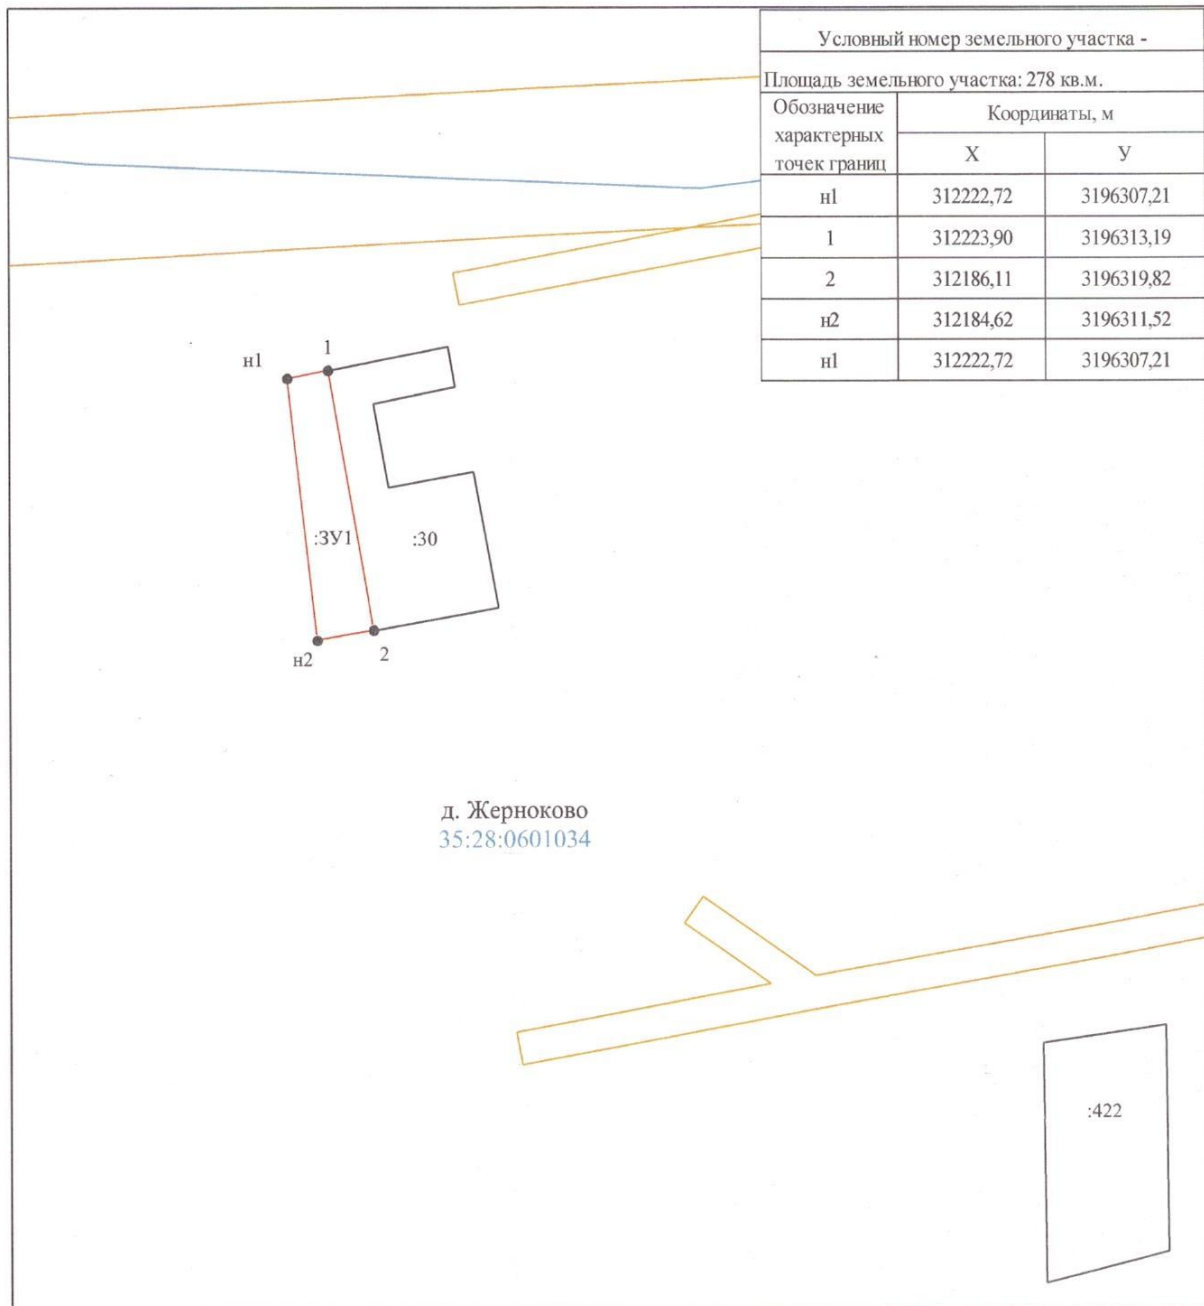

д. Жерноково  
35:28:0601034

:422

Масштаб 1:1000

Система координат МСК-35

**Условные обозначения:**

- - вновь образованная часть границы, сведения о которой достаточны для определения её местоположения;
- - существующая часть границы, сведения о которой достаточны для определения её местоположения;
- - обозначение характерной точки границы, сведения о которой позволяют однозначно определить её местоположение на местности;
- 1, n1 - номер точки границы земельного участка;                         :30 - кадастровый номер земельного участка;
- 35:28:0601034 - номер кадастрового квартала;
- - обозначение границы кадастрового квартала;
- - обозначение установленных границ населенных пунктов, муниципальных образований;
- - обозначение границ зон с особыми условиями использования территории;
- - обозначение границ объектов капитального строительства;