


Приложение к распоряжению начальника управления по имущественным и земельным отношениям Грязовецкого муниципального района Вологодской области

от _____ № _____

Схема расположения земельных участков на кадастровом плане территории

Условный номер земельного участка		35:28:0601026:ЗУ1
Площадь земельного участка		1901м ²
Обозначение характерных точек границы	Координаты, м	
	X	Y
1	2	3
n1	297855,00	3184925,61
n2	297847,70	3184966,59
n3	297807,68	3184957,95
n4	297817,63	3184906,80
n1	297855,00	3184925,61

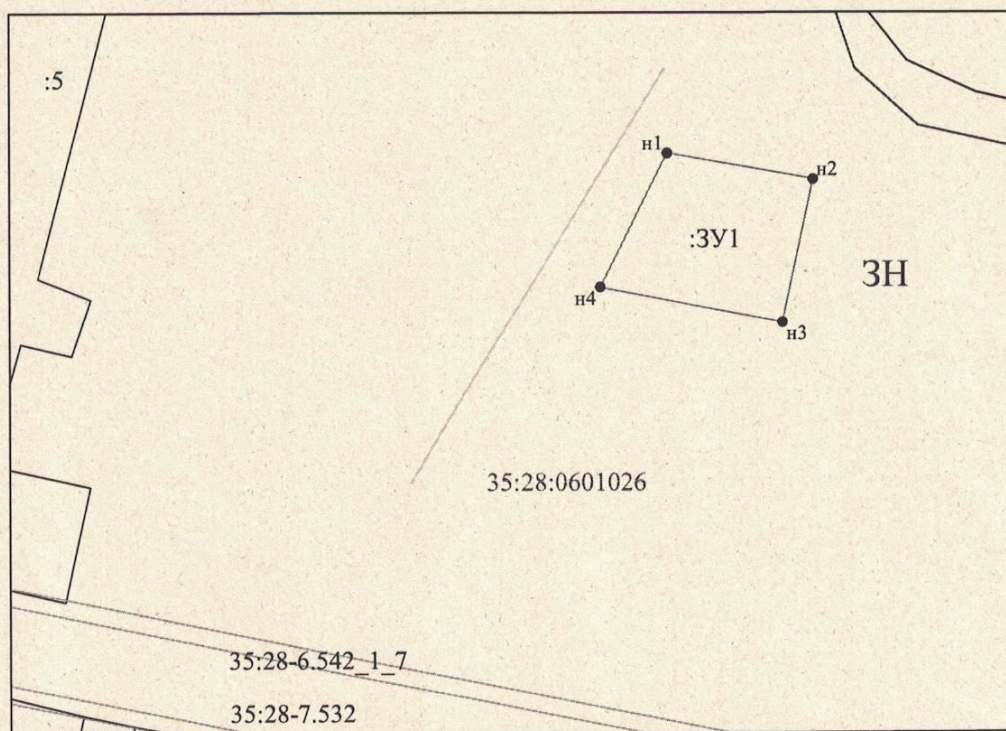

Условные обозначения:

масштаб 1:2000
система координат-МСК-35

:ЗУ1 - обозначение вновь образуемого земельного участка

:5 - обозначение земельного участка, сведения о котором содержатся в ГКН

— - проходы, проезды, земли общего пользования

35:28:0601026 - обозначение кадастрового квартала

— - вновь образованная часть границы, сведения о которой достаточны для определения ее местоположения

— - граница кадастрового деления

— - существующая часть границы, сведения о которой достаточны для определения ее местоположения

ЗН - обозначение территориальной зоны