


СХЕМА РАСПОЛОЖЕНИЯ ЗЕМЕЛЬНОГО УЧАСТКА  
на кадастровом плане (карте) соответствующей территории

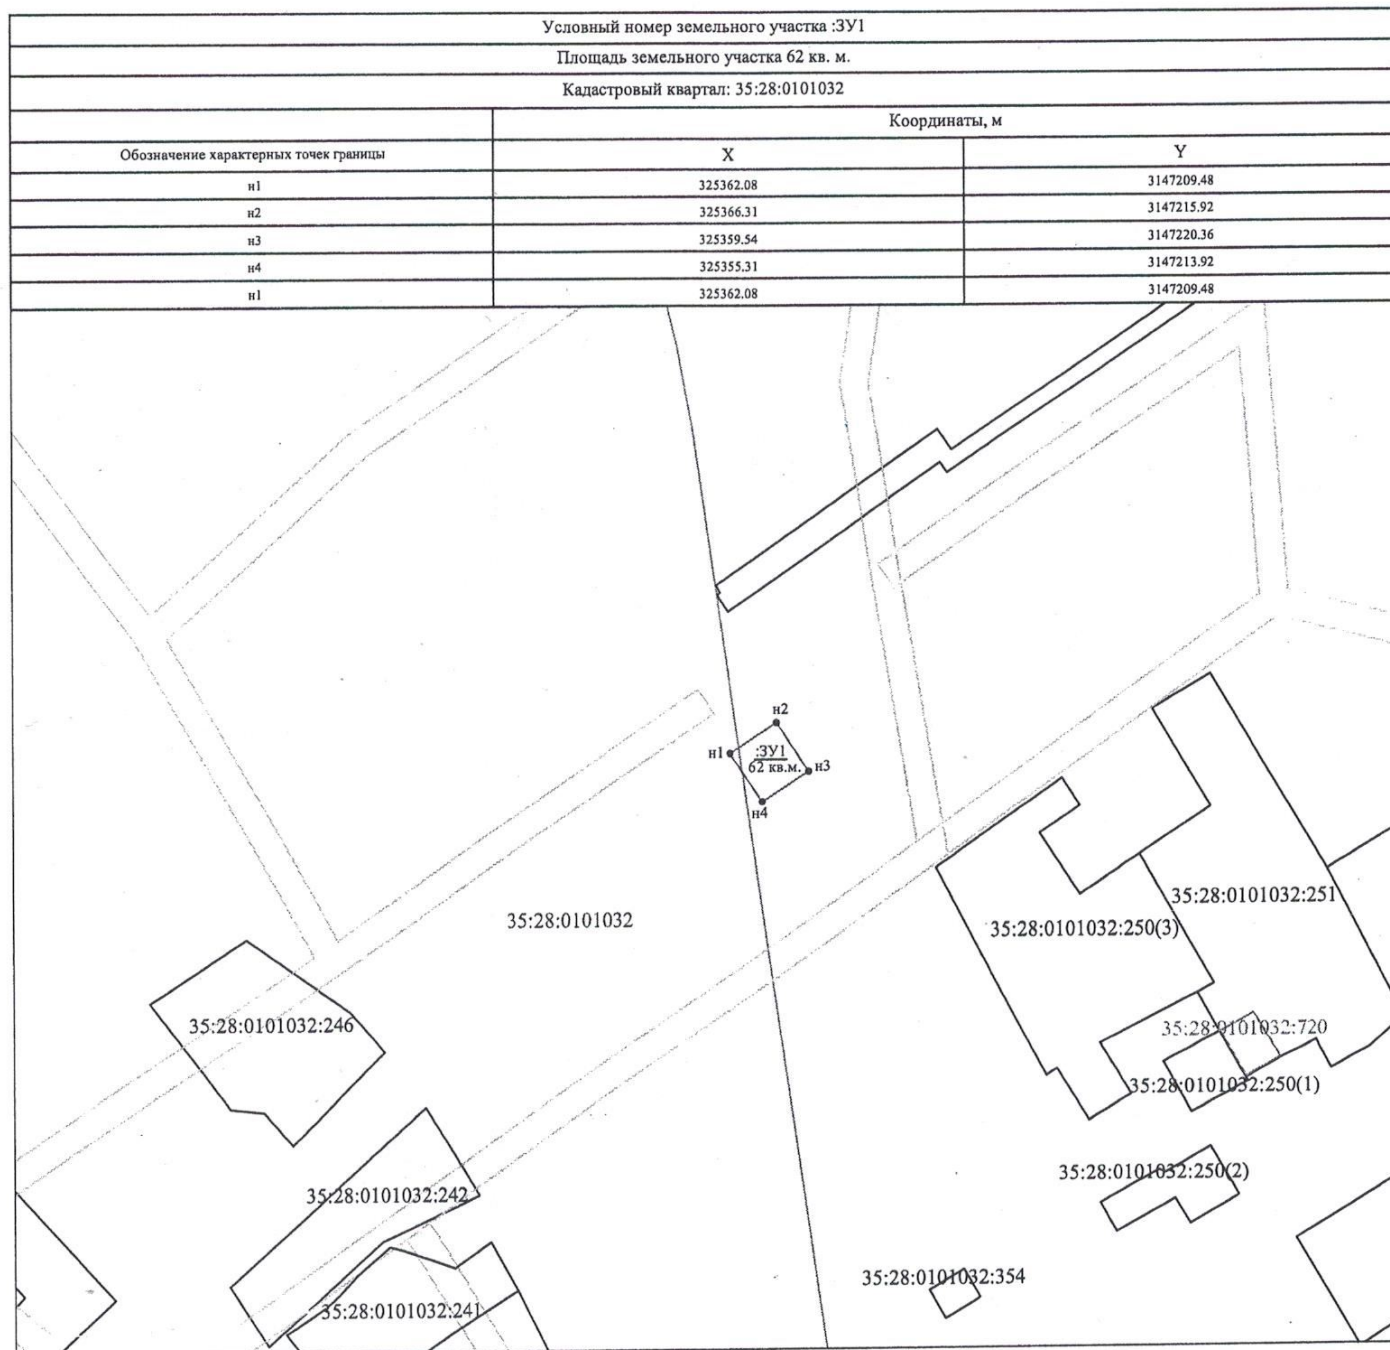

Масштаб 1:1000

Система координат: МСК-35

Условные обозначения:

- :ЗУ1 - обозначение вновь образуемого земельного участка
- 35:28:0101032:242 - кадастровый номер земельного участка, сведения о которых содержатся в ЕГРН
- 35:28:0101032:720 - кадастровый номер объекта капитального строительства, сведения о которых содержатся в ЕГРН
- 35:28:0101032 - номер кадастрового квартала
- граница кадастрового квартала
- существующая часть границы, имеющиеся в ЕГРН сведения о которой достаточны для определения её местоположения
- вновь образованная часть границы, сведения о которой достаточны для определения её местоположения
- контур здания
- границы охранной зоны инженерных коммуникаций
- граница зоны санитарной охраны источников водоснабжения и водопроводов питьевого назначения