


ОТ 09.12.2022 № 1302-п

СХЕМА РАСПОЛОЖЕНИЯ ЗЕМЕЛЬНОГО УЧАСТКА
на кадастровом плане (карте) соответствующей территории

Условный номер земельного участка :ЗУ1		
Площадь земельного участка 797 кв. м		
Обозначение характерных точек границы	Координаты, м	
	X	Y
н1	325755.62	3160083.37
н2	325756.87	3160082.68
н3	325758.30	3160082.80
н4	325771.74	3160091.82
н5	325772.50	3160092.98
н6	325772.24	3160094.57
н7	325752.85	3160124.88
н8	325751.34	3160125.82
н9	325749.82	3160125.47
н10	325736.67	3160116.47
н11	325735.72	3160115.33
н12	325736.19	3160113.88
н1	325755.62	3160083.37

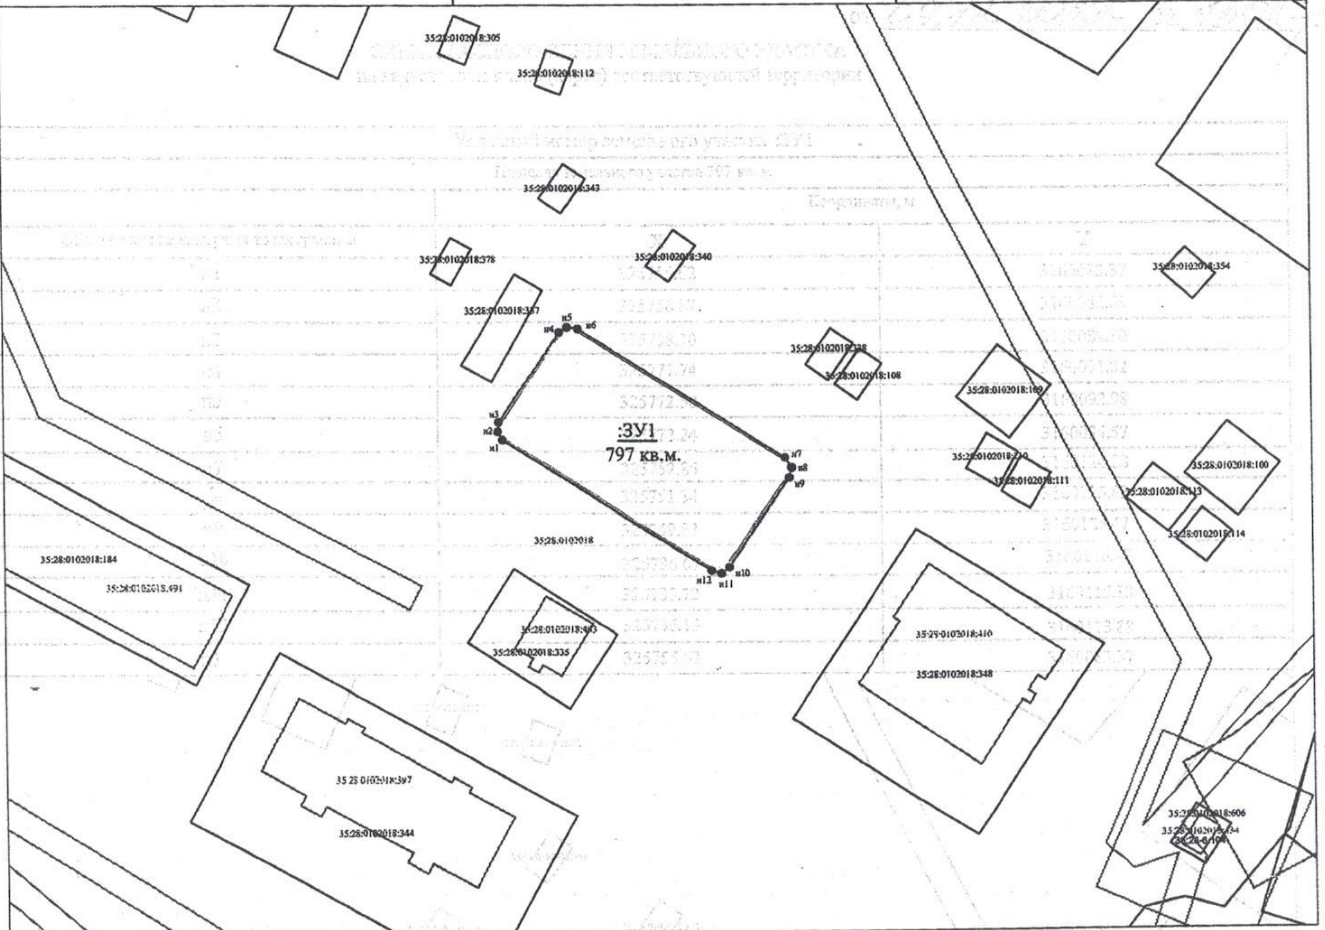

Условные обозначения:

:ЗУ1 - обозначение вновь образуемого земельного участка

35:28:0102018:337 - обозначение земельного участка, сведения о котором содержатся в ЕГРН

35:28:0102018 - номер кадастрового квартала

- существующая часть границы, имеющиеся в ЕГРН сведения о которой достаточны для определения её местоположения

- вновь образованная часть границы, сведения о которой достаточны для определения её местоположения

- вновь образованная часть границы, связанная с которой дости-
- границы зон с особыми условиями использования территории

Масштаб: 1:1000

Система координат: МСК-35