


# Выкопировка с плана территории МО Юровское

## Кирпичный завод

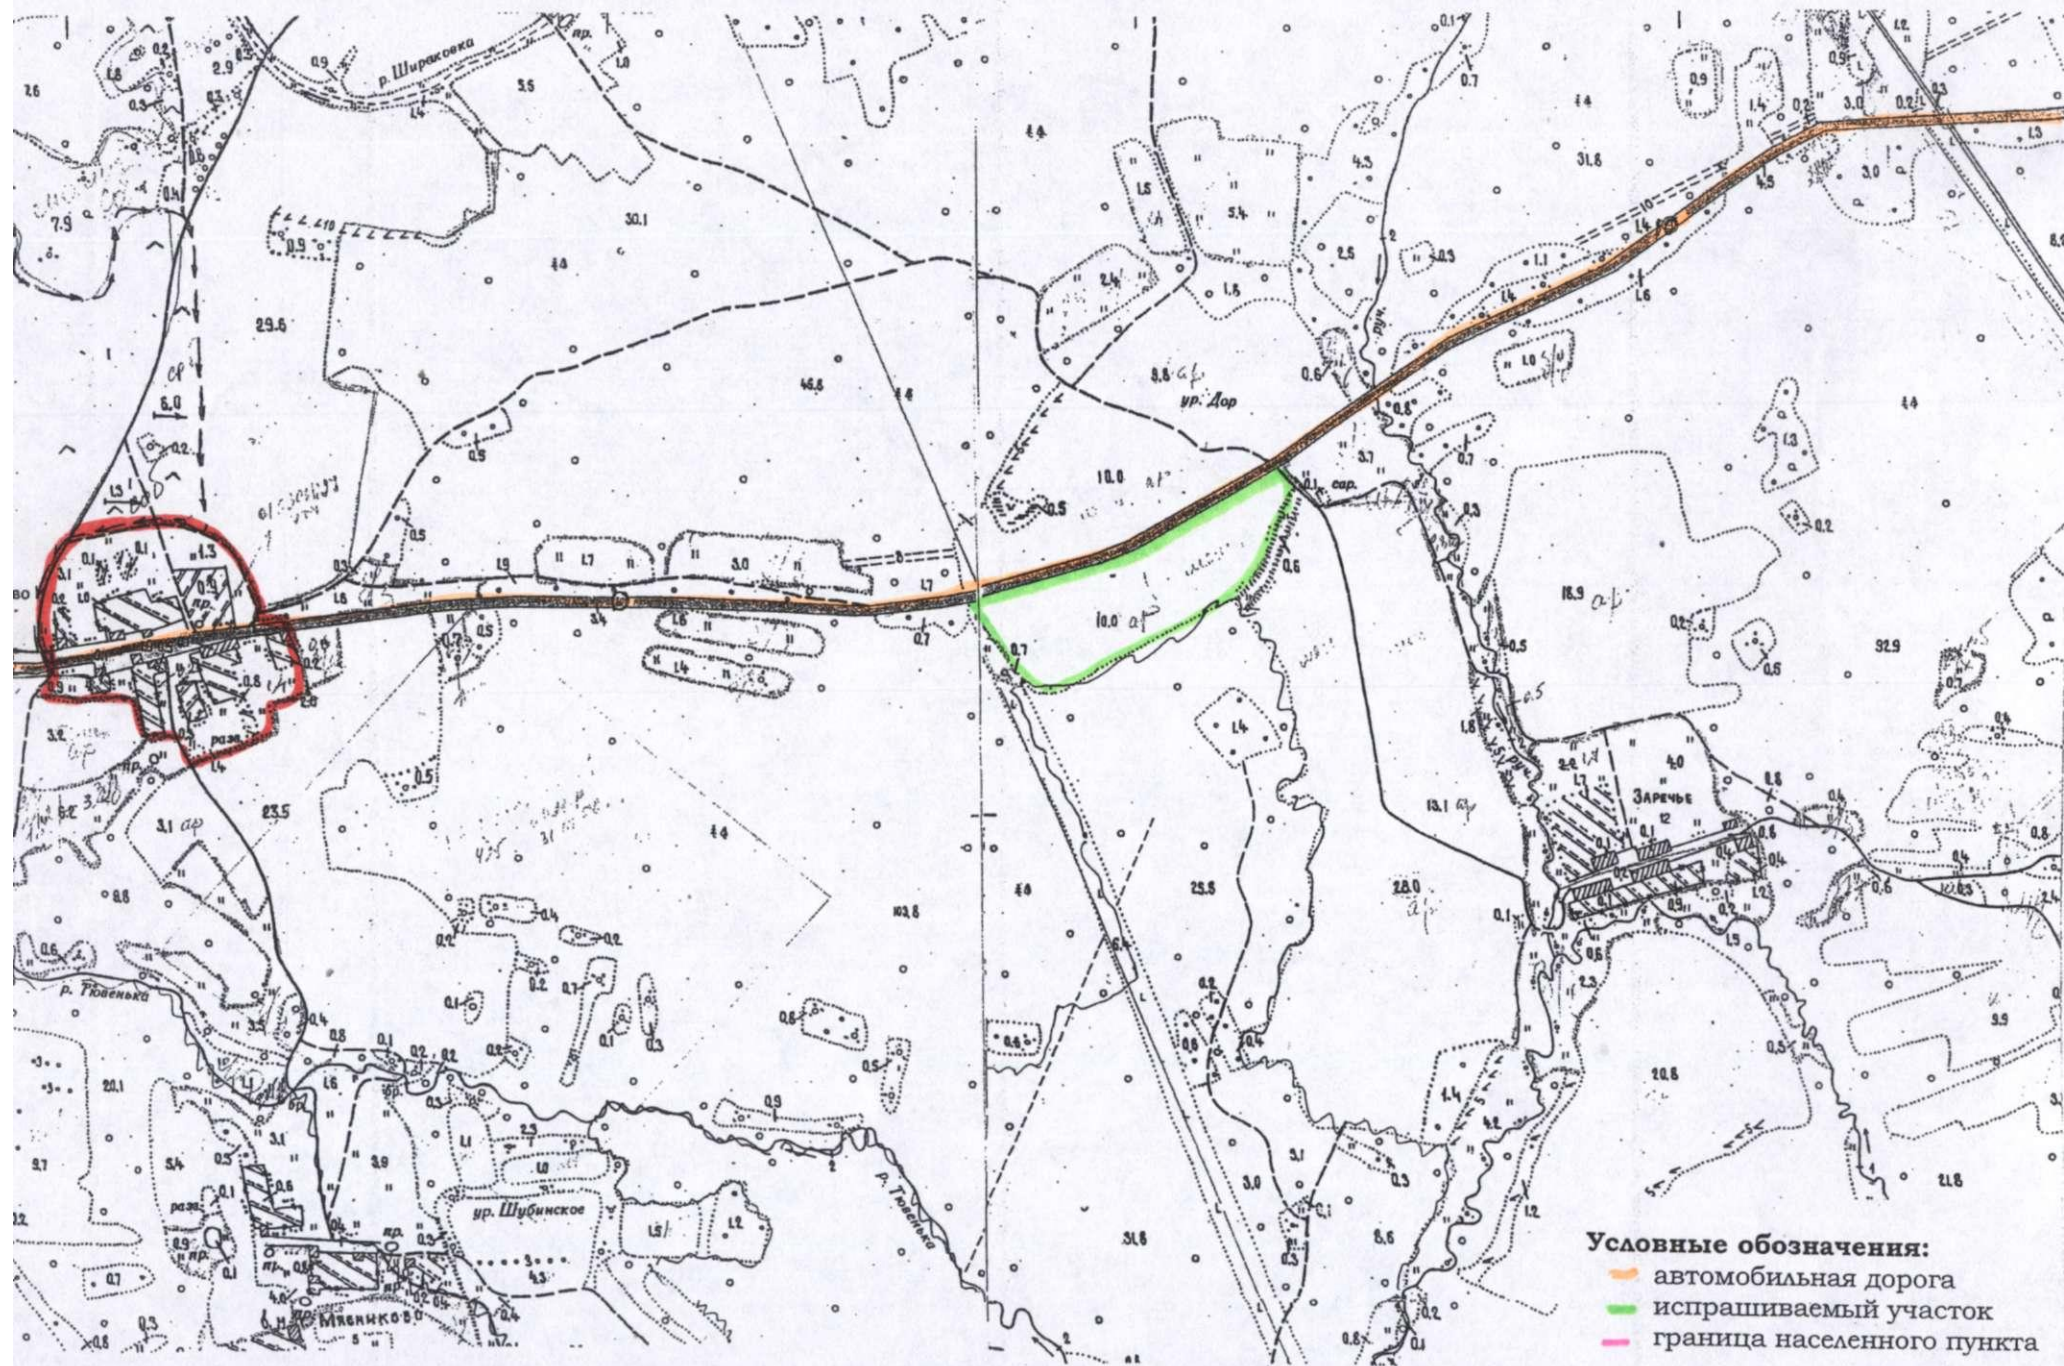

**Условные обозначения:**

- автомобильная дорога
- испрашиваемый участок
- граница населенного пункта

масштаб 1:10000