


**Выкопировка с генерального плана территории МО Грязовецкое
для строительства жилых домов**

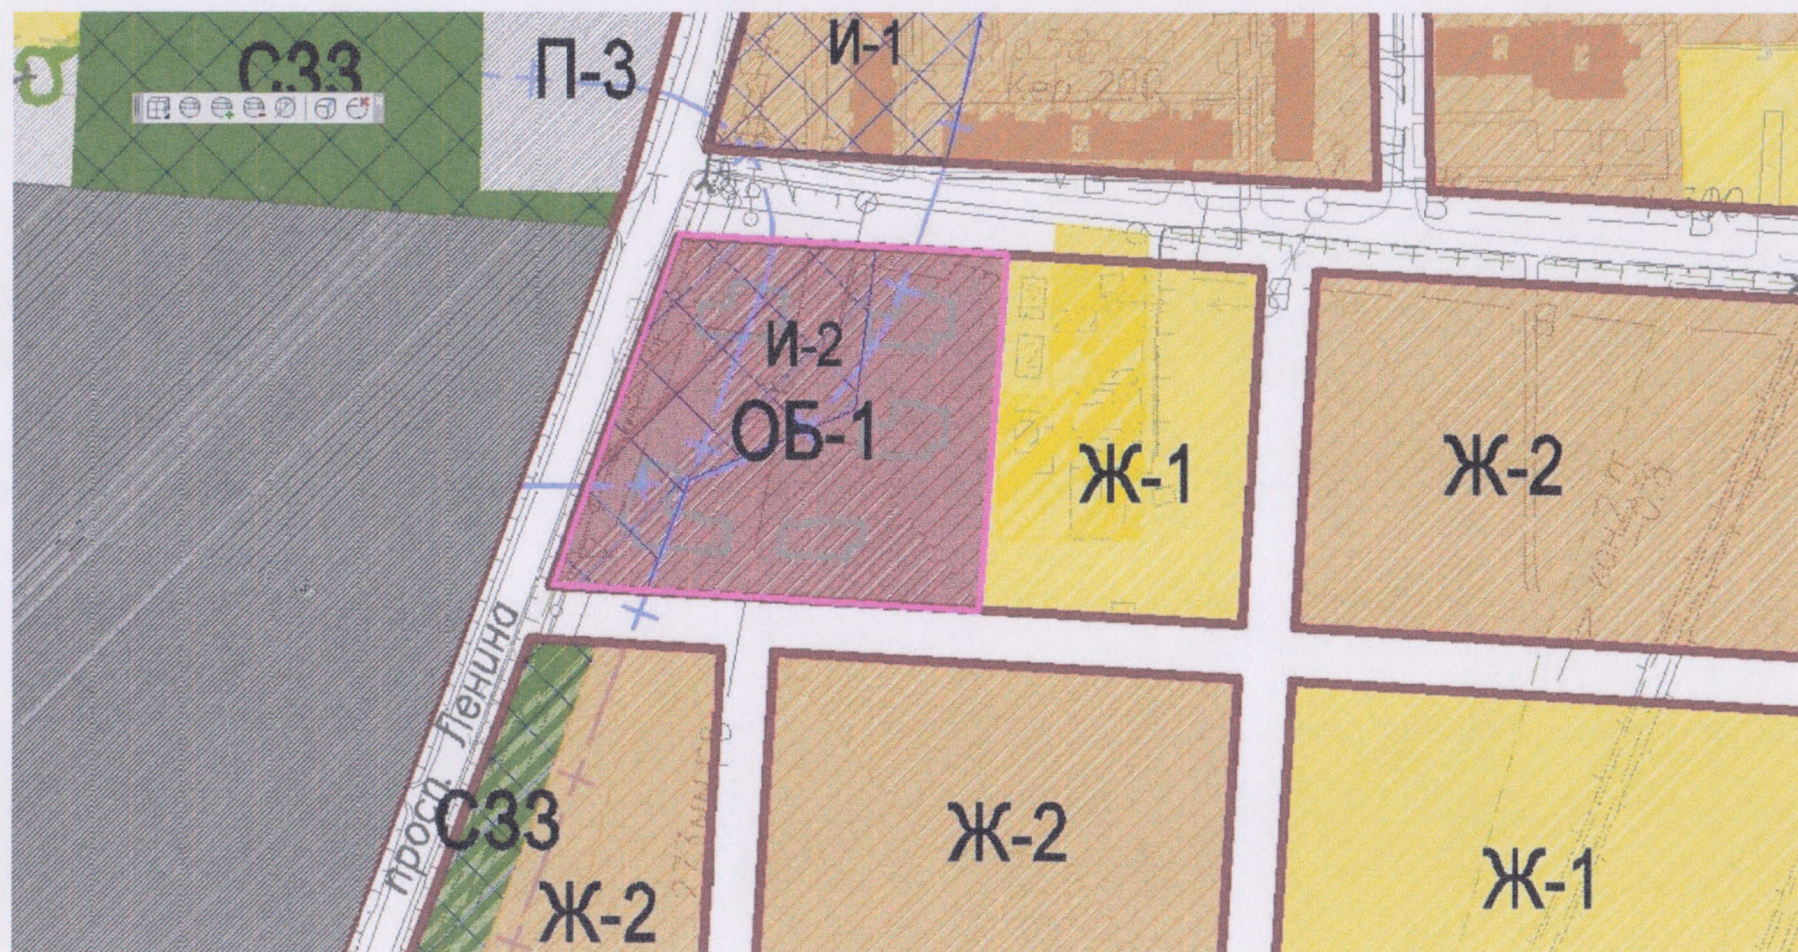

Условные обозначения:

— - испрашиваемый участок