


# Выкопировка с плана территории МО Ростилдовское Для строительства АЗС





# Выкопировка с плана территории. МО Ростилдовское Для строительства АЗС

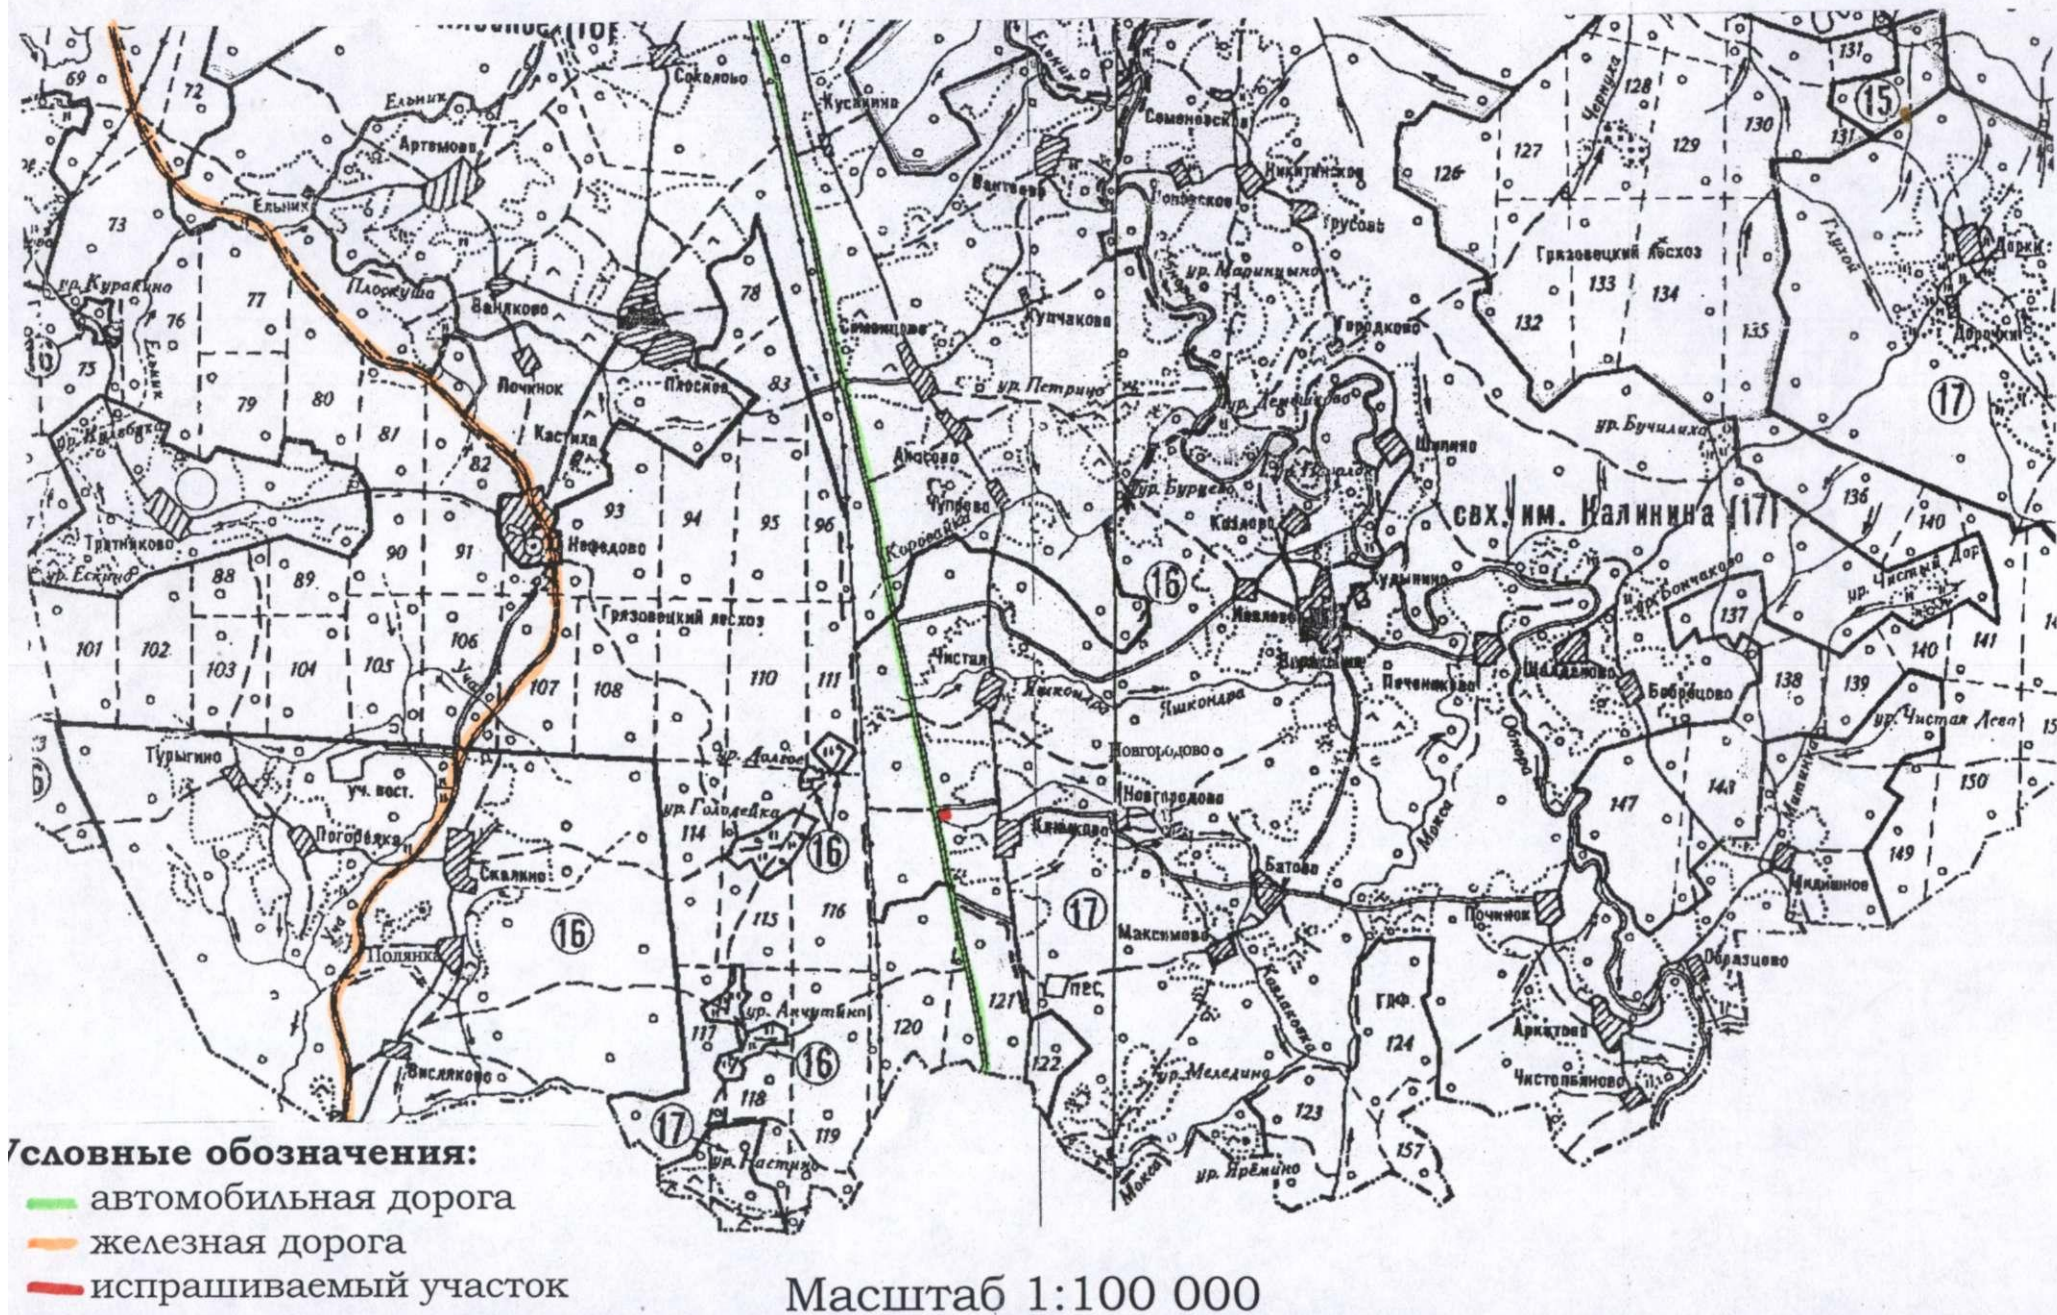