



Выкопировка с плана территории МО Ростилловское Рекреационные цели

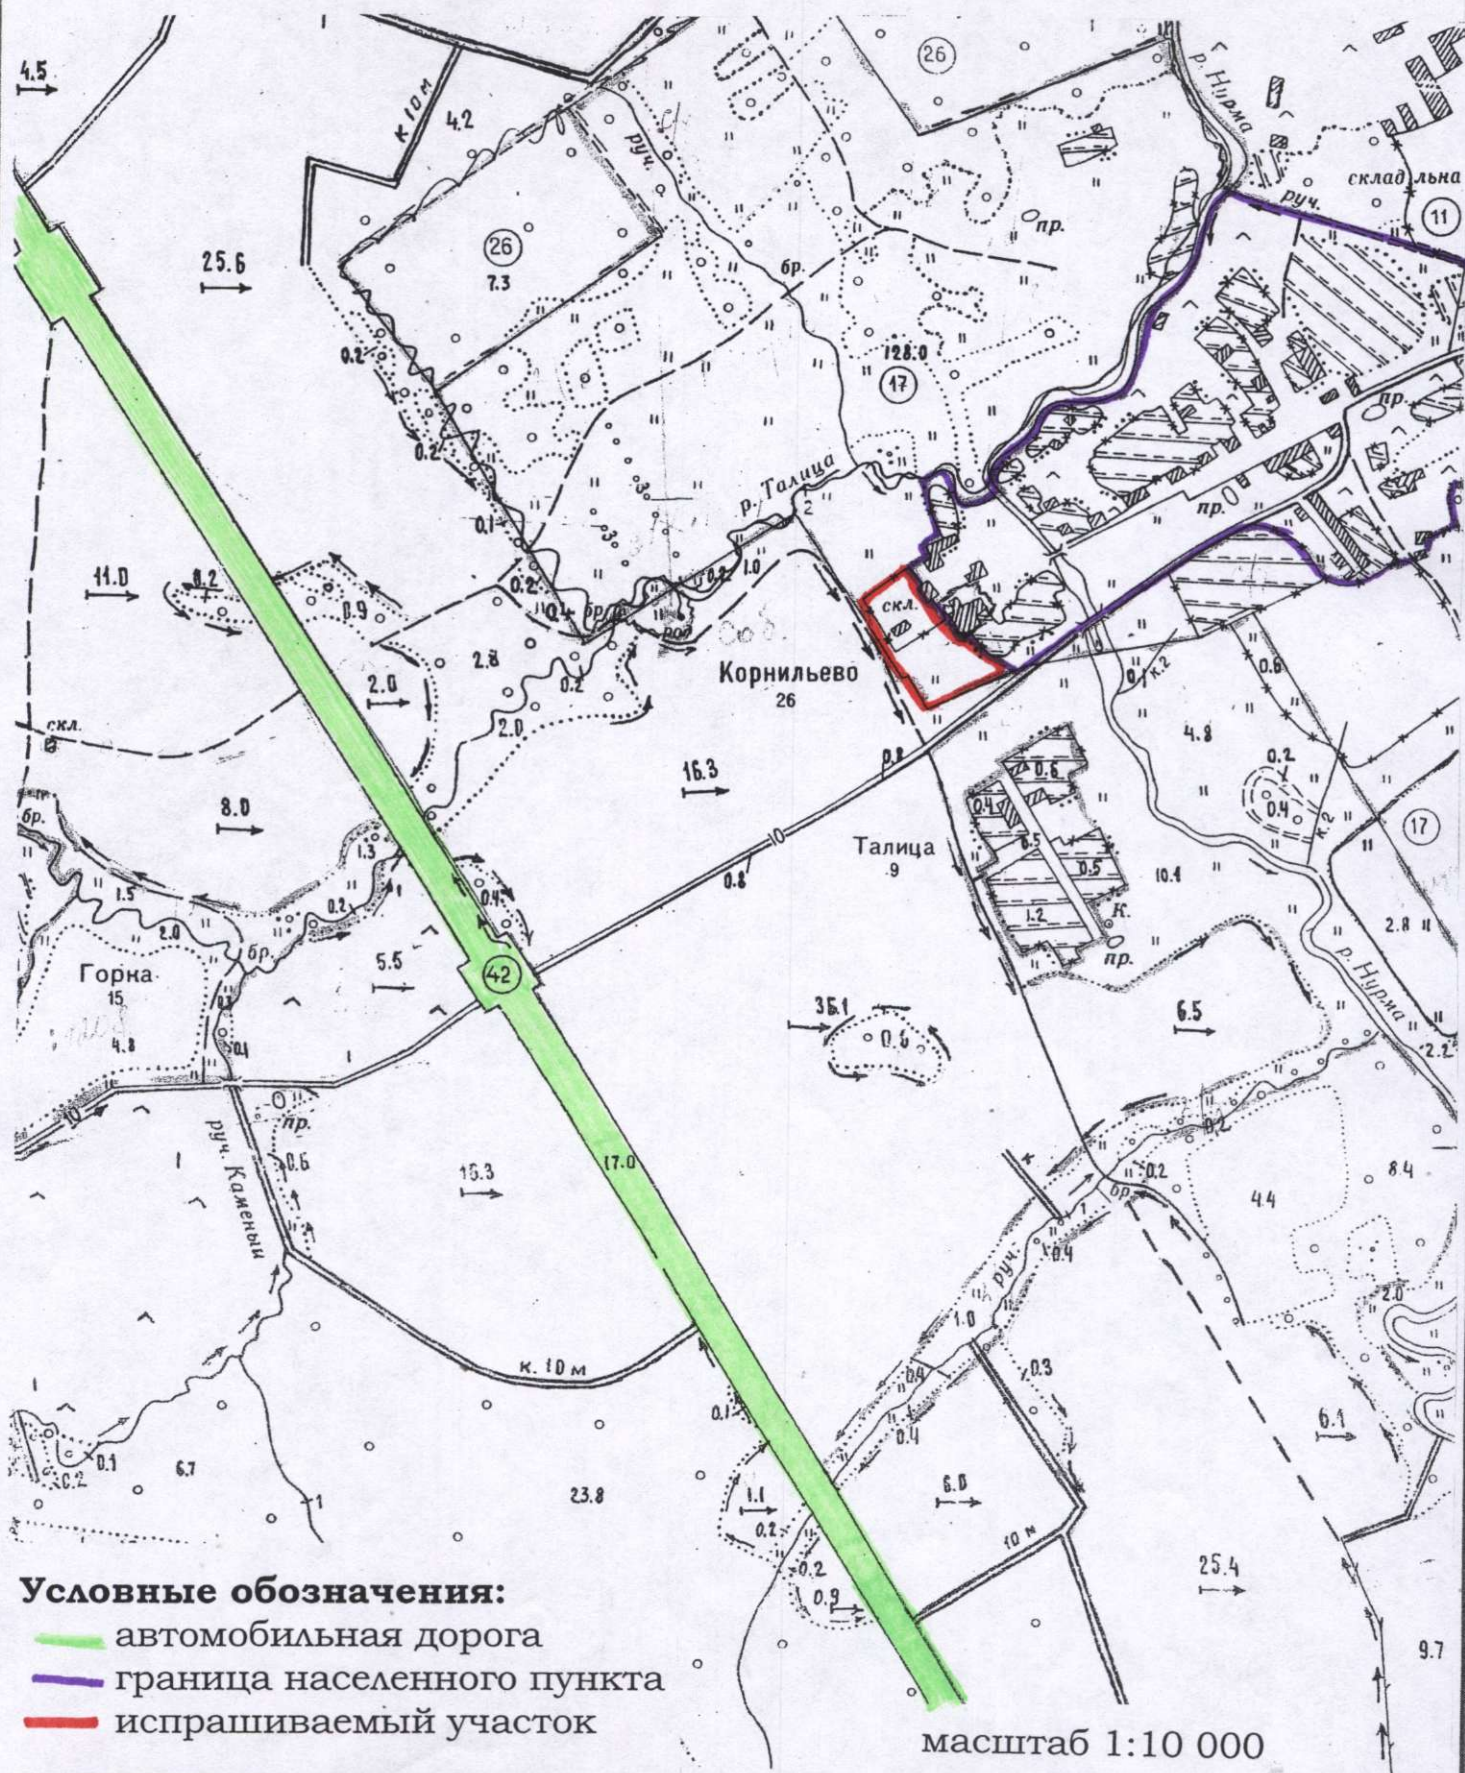

Выкопировка с плана территории МО Ростилдовское Рекреационные цели

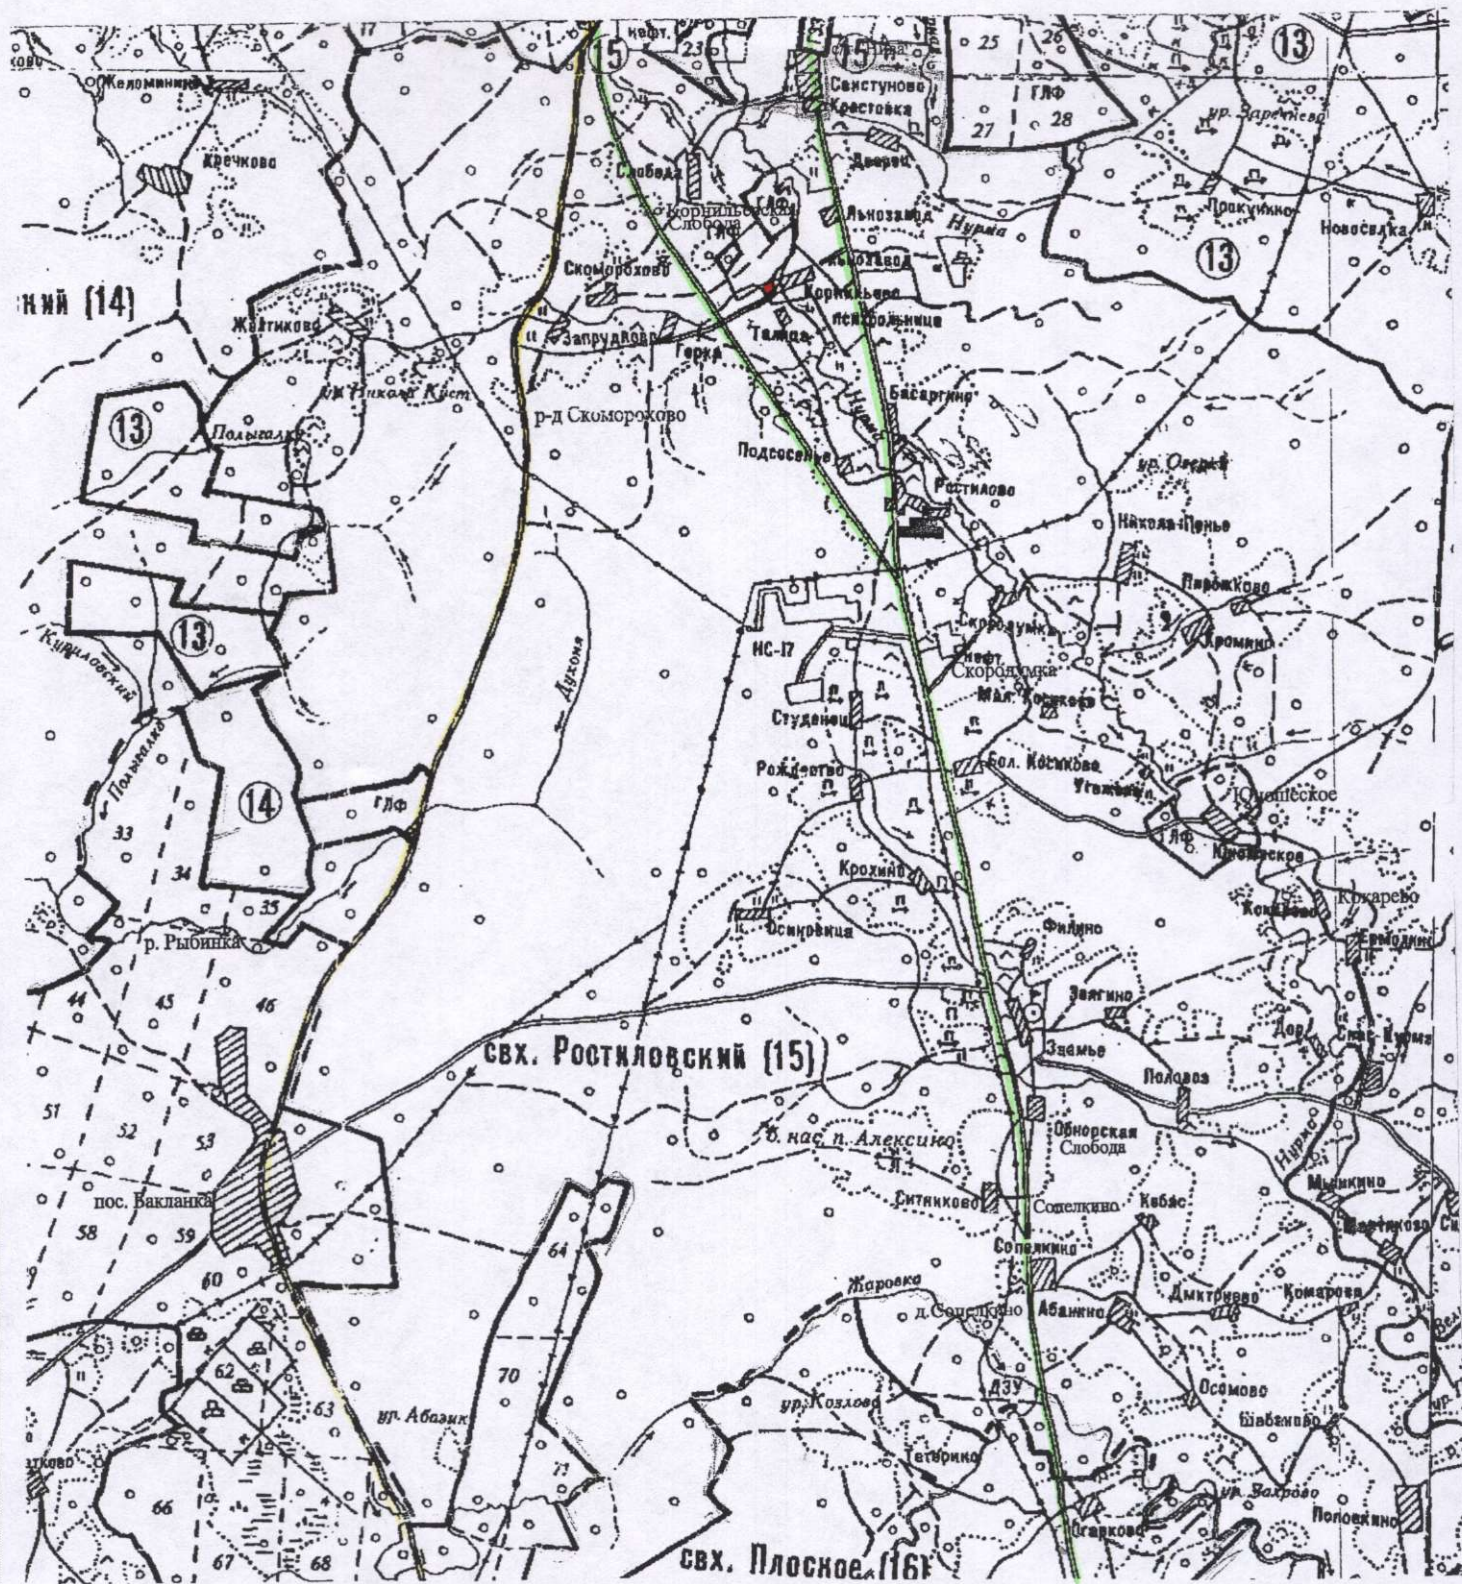

Условные обозначения:

- автомобильная дорога
- железная дорога
- испрашиваемый участок

Масштаб 1:100 000