


**Выкопировка с плана территории МО Юровское.
Для установки вышки сотовой..**

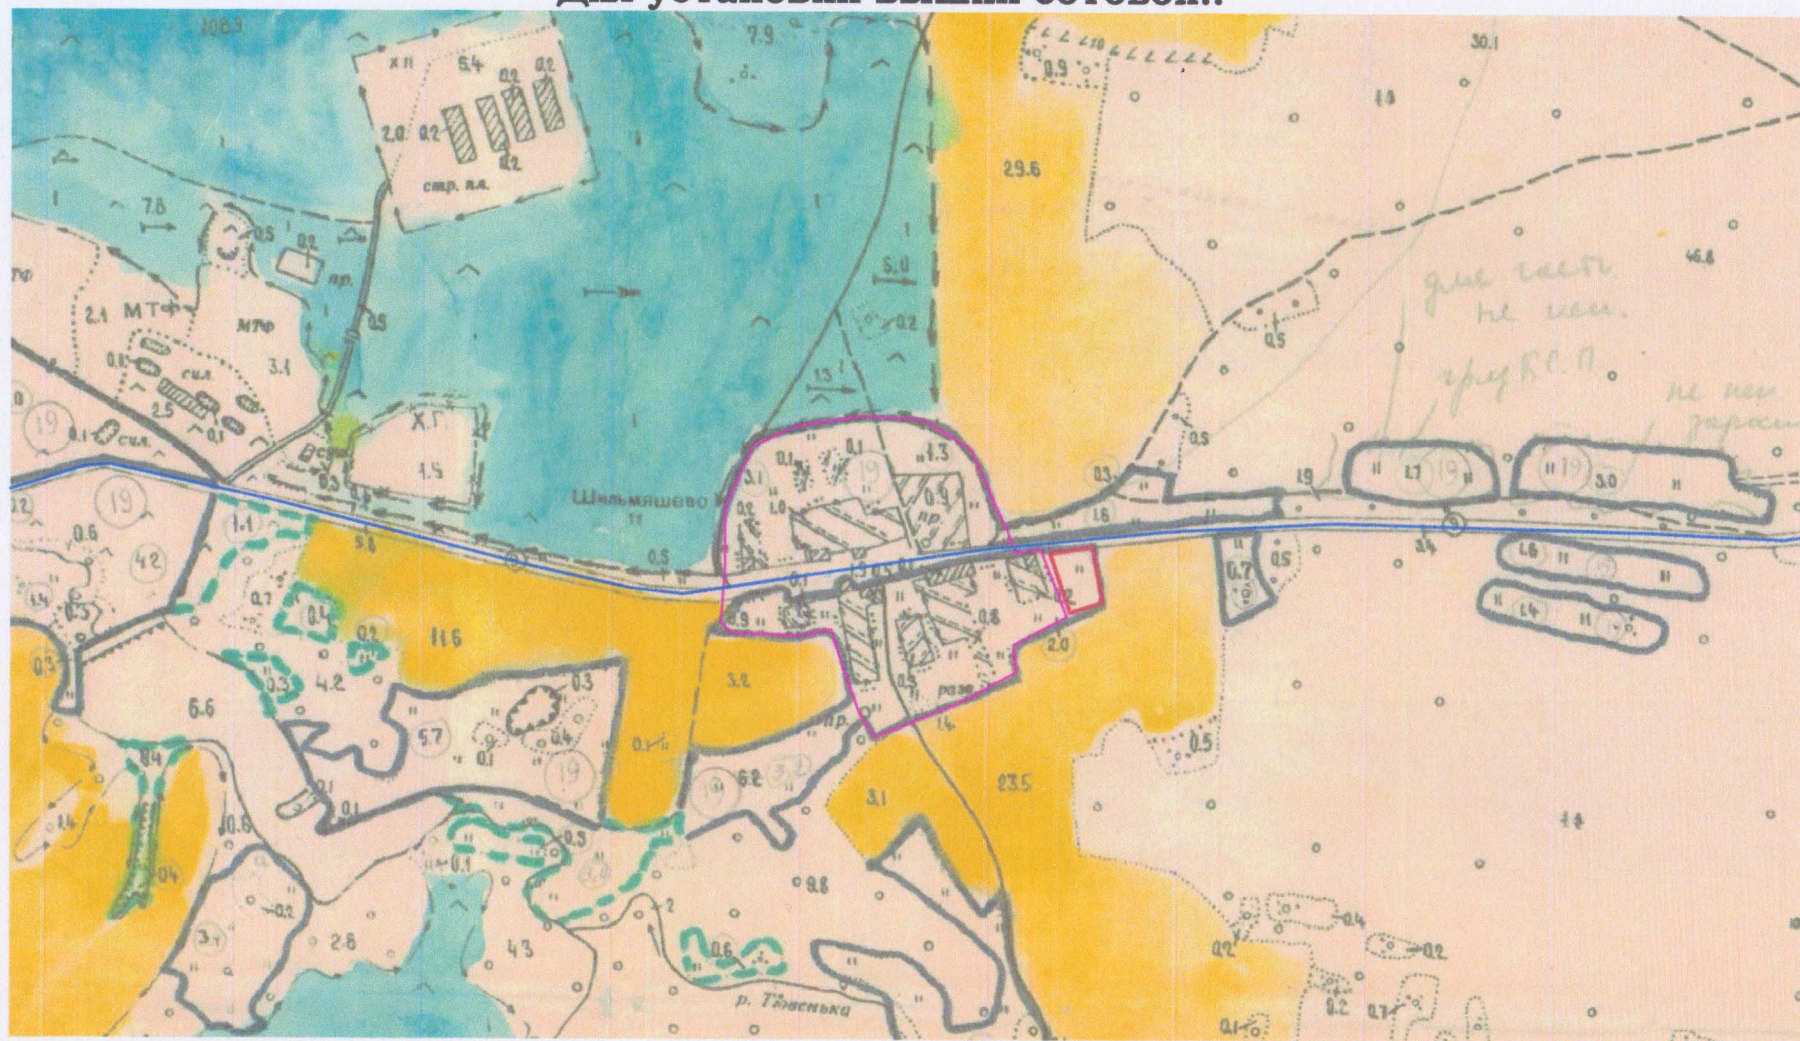

Условные обозначения:

- - границы населенного пункта
- - автомобильная дорога
- - граница земельного участка