
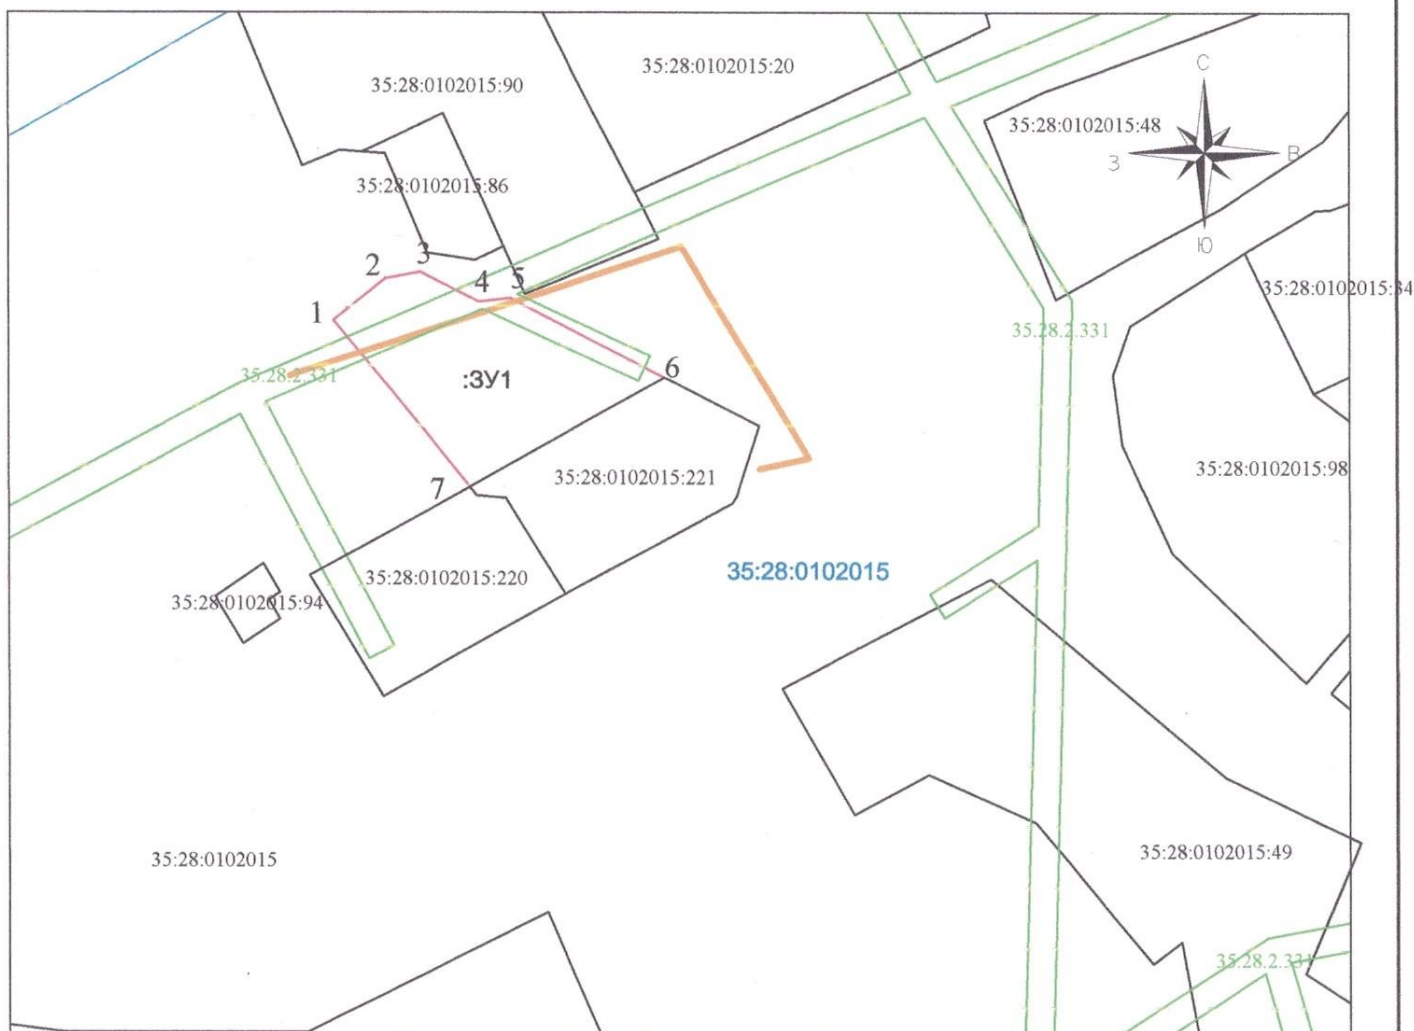


Схема границ земельного участка предполагаемого к использованию на кадастровом плане территории

Приложение к распоряжению  
начальника Управления по имущественным и  
земельным отношениям Грязовецкого  
муниципального района Вологодской области  
от \_\_\_\_\_ № \_\_\_\_\_

| Условный номер земельного участка :ЗУ1     |               |            |
|--|---------------|------------|
| Площадь: 719 кв.м                          |               |            |
| Обозначение<br>характерных<br>точек границ | Координаты, м |            |
|  | X             | Y          |
| 1  | 2             | 3          |
| 1  | 331168.16     | 3167196.66 |
| 2  | 331174.13     | 3167203.97 |
| 3  | 331174.99     | 3167209.02 |
| 4  | 331170.79     | 3167217.33 |
| 5  | 331171.35     | 3167221.78 |
| 6  | 331159.92     | 3167243.62 |
| 7  | 331144.57     | 3167215.98 |

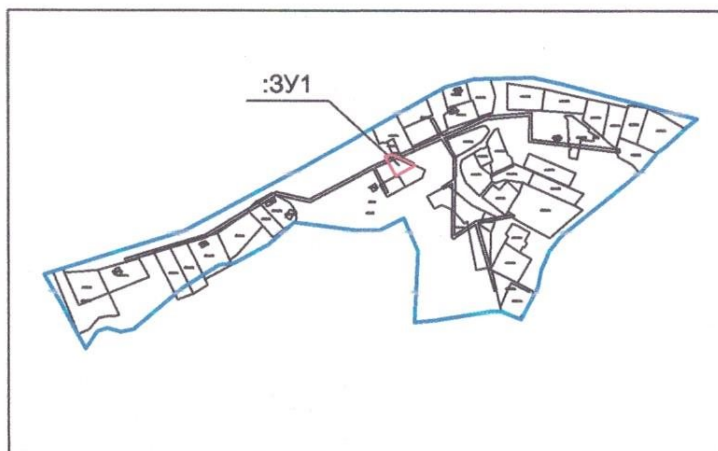

Условные обозначения:

МСК 35 Масштаб 1:1000

- существующая часть границы, сведения о которой достаточны для определения ее местоположения;
- вновь образованная часть границы, сведения о которой достаточны для определения ее местоположения;
- граница кадастрового квартала
- 1 — характеристическая точка границы, сведения о которой позволяют однозначно определить ее положение на местности
- :16 — обозначение существующего земельного участка
- :ЗУ1 — обозначение образуемого земельного участка
- 35:28:0102015 — обозначение кадастрового квартала
- земли общего пользования, проезды, проходы
- Зона территориальная или иная
- граница населенного пункта