


**Схема границ земель или части земельного участка на кадастровом плане территории для размещения объекта:  
"Участок газораспределительной сети Вологодская область, р-н Грязовецкий, с/а Минькинская, вне границ деревни  
Панфилово, до границы земельного участка с кадастровым номером 35:28:0101020:299, код стройки 19\14с-008291"**

Условный номер части земельного участка 35:28:0000000:410/чзу1		
Площадь земельного участка 288 кв.м.		
Обозначение характерных точек границ	Координаты, м	
	X	Y
н1	327419.74	3153597.23
н2	327414.60	3153601.21
н3	327397.92	3153581.44
н4	327382.02	3153579.45
н5	327379.47	3153580.15
н6	327378.37	3153575.32
н7	327377.99	3153574.04
н8	327381.23	3153573.06
н9	327393.87	3153575.14
н10	327398.14	3153580.19
н11	327402.84	3153576.40
н1	327419.74	3153597.23

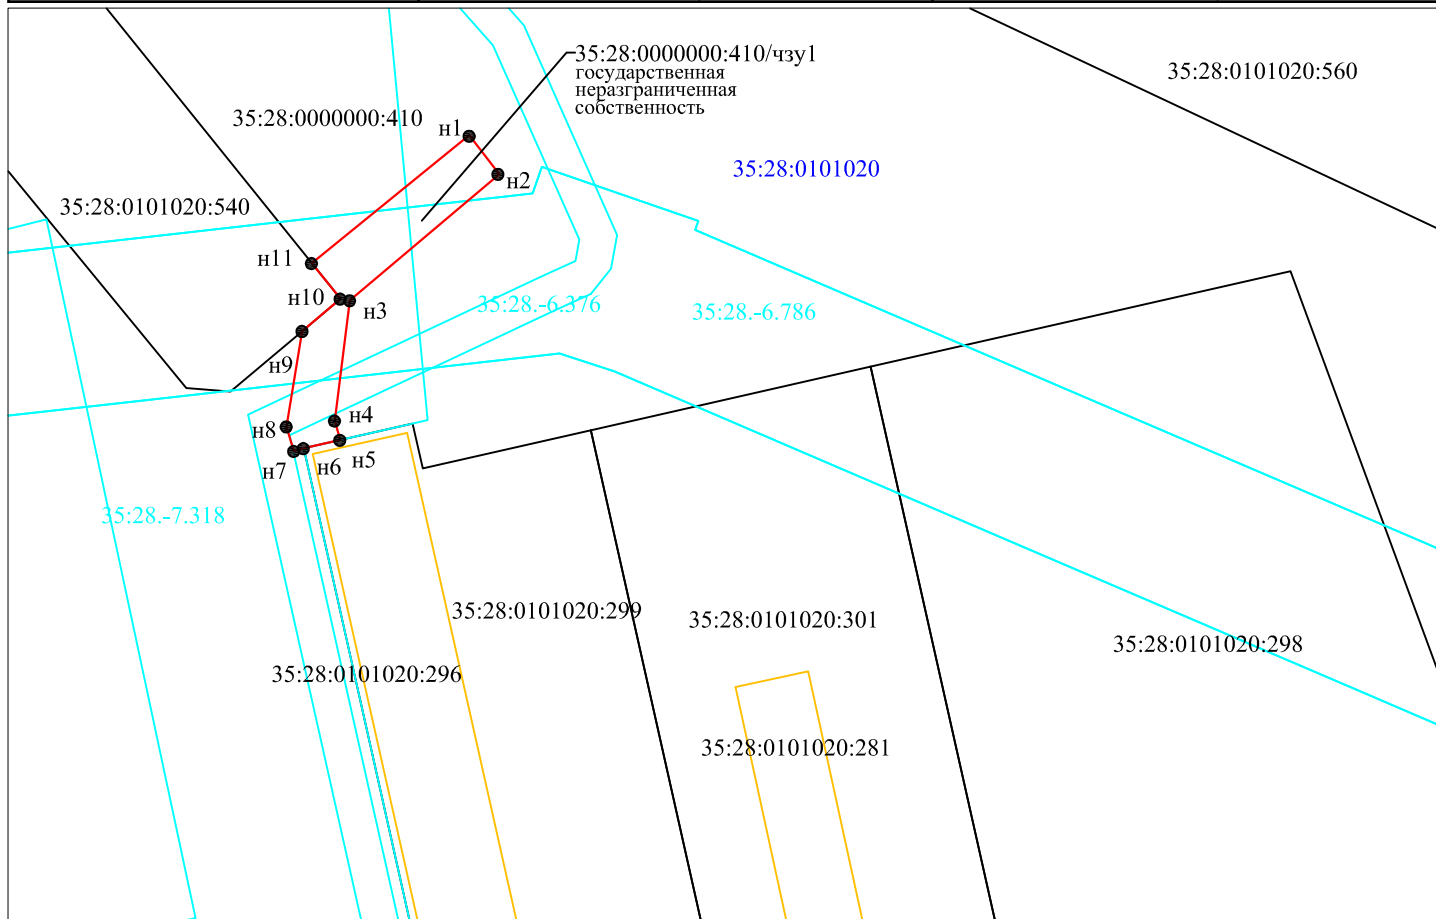

Масштаб 1:1000

Система координат: МСК-35 3 зона

Условные обозначения:

- - вновь образованная часть границы, сведения о которой достаточны для определения ее местоположения
- - существующая часть границы, имеющиеся в ЕГРН, сведения о которой достаточны для определения ее местоположения
- - граница ОКС
- - граница территориальной зоны (или иной)
- - характерная точка границы, сведения о которой позволяют однозначно определить ее положение на местности
- н1 - обозначение характерной точки границы, сведения о которой позволяют однозначно определить ее положение на местности

35:28:0101020

35:28:0101020:299

35:28:0000000:410/чзу1

- номер кадастрового квартала

- кадастровый номер объекта недвижимости

- обозначение образуемой части земельного участка