


Приложение к распоряжению начальника  
Управления по имущественным и земельным  
отношениям Грязовецкого муниципального  
района Вологодской области  
от 29.03.2022 № 301-р

Схема границ предполагаемых к использованию земель или части земельного участка  
на кадастровом плане территории

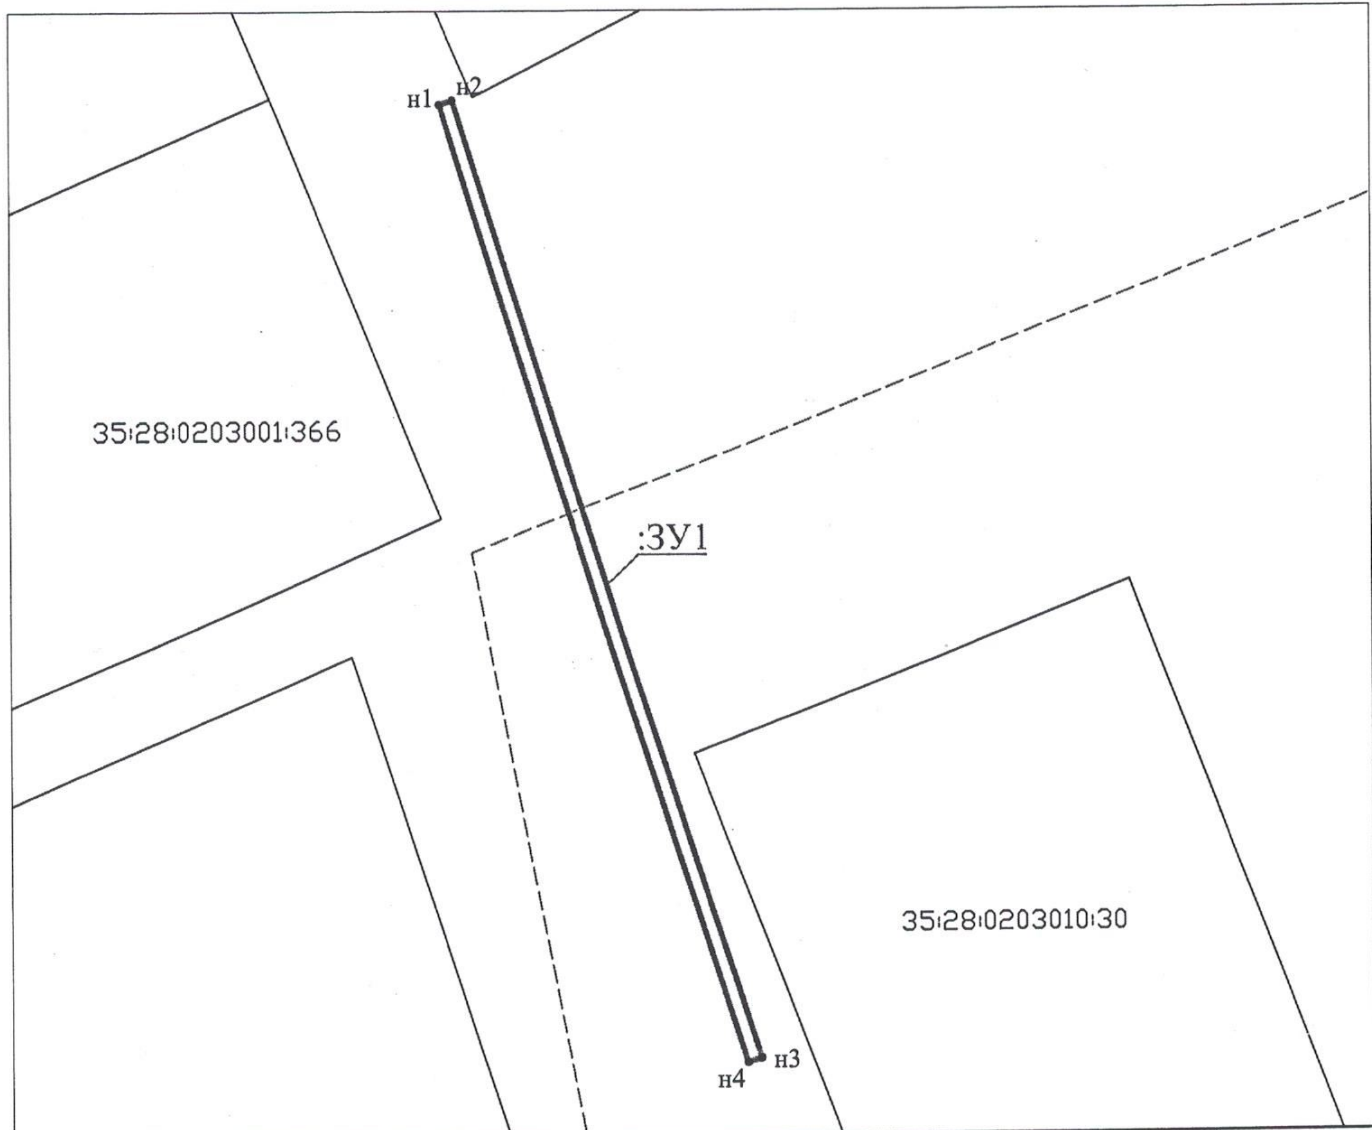

Условный номер земельного участка - :ЗУ1

Площадь земельного участка 280 м. кв.

Масштаб 1:1000

Обозначение характерных точек границ участка	Координаты		Обозначение характерных точек границ участка	Координаты		
	Система координат МСК-35	X		у	Система координат МСК-35	X
n1		320109,53	3203839,50	n3	319976,83	3203884,13
n2		320110,14	3203841,40	n4	319976,21	3203882,23

**Условные обозначения:**

- :ЗУ1 - обозначение образуемого земельного участка;
- граница образуемого земельного участка;
- граница земельного участка, сведения о котором содержатся в ГКН;
- граница кадастрового квартала.