


Приложение
к распоряжению начальника Управления по
имущественным и земельным отношениям
Грязовецкого муниципального района
Вологодской области
от _____ № _____

**Схема границ земель или части земельного участка на кадастровом плане территории для размещения объекта:
"Участок газораспределительной сети Российская Федерация, Вологодская область, Грязовецкий муниципальный район, сельское поселение Юоровское, деревня Скородумка, улица Новая, дом 39, до границы земельного участка с кадастровым номером 35:28:0103023:166, код стройки 19\14л-007557"**

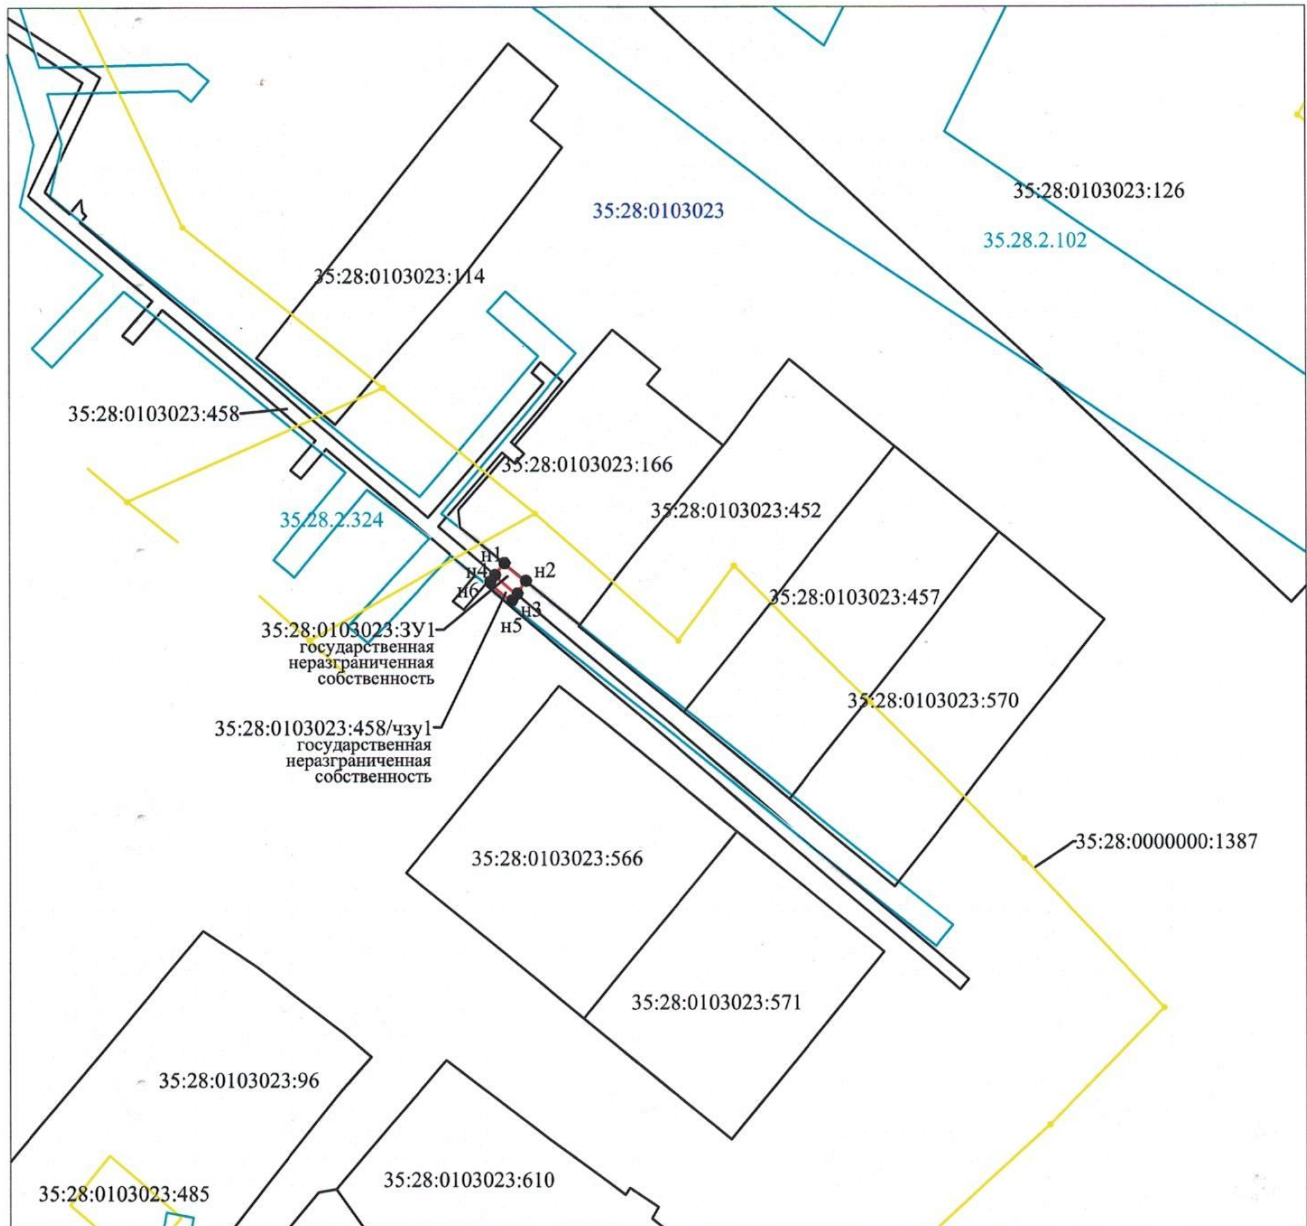

Масштаб 1:1000

Система координат: МСК-35 3 зона

Условные обозначения:

- - вновь образованная часть границы, сведения о которой достаточны для определения ее местоположения
- - существующая часть границы, имеющиеся в ЕГРН, сведения о которой достаточны для определения ее местоположения
- - граница ОКС
- - граница зоны с особыми условиями использования территории
- - характерная точка границы, сведения о которой позволяют однозначно определить ее положение на местности
- n1 - обозначение характерной точки границы, сведения о которой позволяют однозначно определить ее положение на местности

35:28:0103023

35:28:0103023:166 - кадастровый номер объекта недвижимости

35:28:0103023:3У1 - обозначение образуемого земельного участка

35:28:0103023:458/чзУ1 - обозначение образуемой части земельного участка

Приложение
к распоряжению начальника Управления по
имущественным и земельным отношениям
Грязовецкого муниципального района
Вологодской области
от _____ № _____

Схема границ земель или части земельного участка на кадастровом плане территории для размещения объекта:
"Участок газораспределительной сети Российская Федерация, Вологодская область, Грязовецкий муниципальный район, сельское поселение Юоровское, деревня Скородумка, улица Новая, дом 39, до границы земельного участка с кадастровым номером 35:28:0103023:166, код стройки 19\14л-007557"

Условный номер земельного участка 35:28:0103023:3У1		
Площадь земельного участка 9 кв.м.		
Обозначение характерных точек границ	Координаты, м	
	X	Y
н1	313709.77	3161423.14
н2	313707.17	3161426.36
н3	313705.38	3161424.96
н4	313708.11	3161421.76
н1	313709.77	3161423.14

Условный номер земельного участка 35:28:0103023:458/чзУ1		
Площадь земельного участка 6 кв.м.		
Обозначение характерных точек границ	Координаты, м	
	X	Y
н4	313708.11	3161421.76
н3	313705.38	3161424.96
н5	313704.35	3161424.15
н6	313707.04	3161420.96
н4	313708.11	3161421.76