


Приложение к распоряжению начальника  
Управления по имущественным и земельным  
отношениям Грязовецкого муниципального  
района Вологодской области

от 28.03.2022 № 284р

Схема границ земель или части земельного участка на кадастровом плане территории для размещения  
объекта: "Участок газораспределительной сети Вологодская область, Грязовецкий район, деревня Слобода  
Перцевской сельской администрации, до границы земельного участка с кадастровым номером  
35:28:0201049:1590, код стройки 19\14с-004953"

Условный номер земельного участка 35:28:0201049:3У1		
Площадь земельного участка 87 кв.м.		
Обозначение характерных точек границ	Координаты, м	
	X	Y
n1	324789.50	3174141.61
16	324786.09	3174143.38
n2	324780.07	3174121.30
n3	324783.94	3174120.29
n1	324789.50	3174141.61

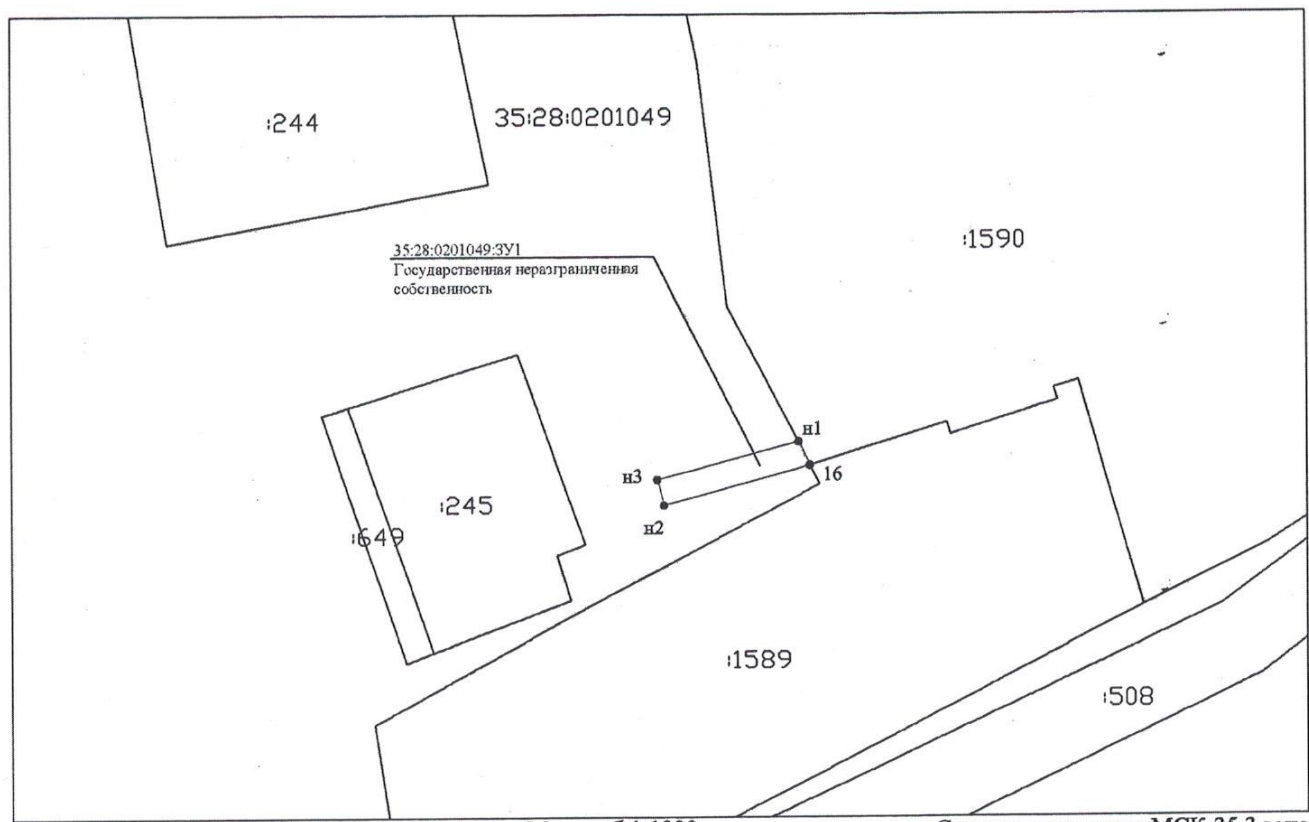

Масштаб 1:1000

Система координат: МСК-35 3 зона

Условные обозначения:

- - вновь образованная часть границы, сведения о которой достаточны для определения ее местоположения
- - существующая часть границы, имеющиеся в ЕГРН сведения о которой достаточны для определения ее местоположения
- - граница ОКС — - граница кадастрового квартала
- - граница зоны с особыми условиями использования территории
- - характерная точка границы, сведения о которой позволяют однозначно определить ее положение на местности
- n1, 16 - обозначение характерной точки границы, сведения о которой позволяют однозначно определить ее положение на местности
- 35:28:0201049:3У1 - обозначение образуемого земельного участка
- 1590 - кадастровый номер земельного участка в соответствующем кадастровом квартале
- 35:28:0201049 - номер кадастрового квартала