


Приложение
к распоряжению начальника Управления по
имущественным и земельным отношениям
Грязовецкого муниципального района
Вологодской области
от 28.03.2022 № 299-р

Схема границ земель или части земельного участка на кадастровом плане территории для размещения объекта:
"Участок газораспределительной сети Вологодская область, Грязовецкий район, деревня Палкино Перцевской
сельской администрации, улица Цветочная, дом 21, до границы земельного участка с кадастровым номером
35:28:0000000:1076; 35:28:0000000:1077, код стройки 19\14л-007171"

Условный номер земельного участка 35:28:0102026:3У1		
Площадь земельного участка 8 кв.м.		
Обозначение характерных точек границ	Координаты, м	
	X	Y
н1	329999,02	3169289,91
н2	330000,58	3169291,10
н3	329998,16	3169294,29
н4	329996,55	3169293,06
н1	329999,02	3169289,91

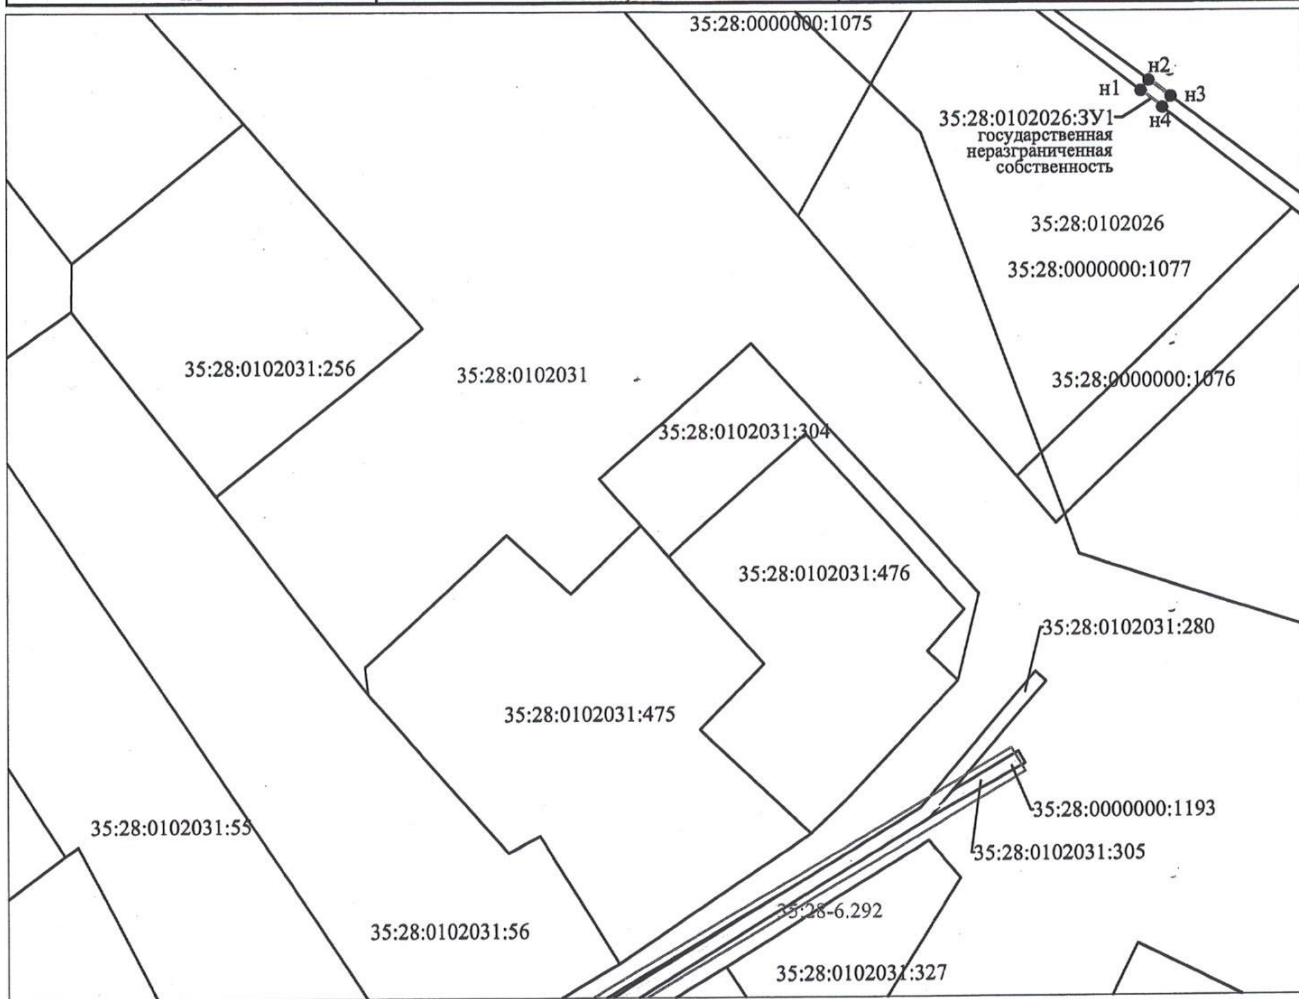

Масштаб 1:1000

Система координат: МСК-35 3 зона

Условные обозначения:

- вновь образованная часть границы, сведения о которой достаточны для определения ее местоположения
- существующая часть границы, имеющиеся в ЕГРН, сведения о которой достаточны для определения ее местоположения
- граница ОКС
- граница зоны с особыми условиями использования территории
- характерная точка границы, сведения о которой позволяют однозначно определить ее положение на местности
- н1 - обозначение характерной точки границы, сведения о которой позволяют однозначно определить ее положение на местности
- 35:28:0102031 - номер кадастрового квартала
- 35:28:0102031:476 - кадастровый номер объекта недвижимости
- 35:28:0102026:3У1 - обозначение образуемого земельного участка