


Схема границ предполагаемых к использованию земель на кадастровом плане территории

Категория земель: земли сельскохозяйственного назначения.
Вид разрешенного использования: для сельскохозяйственного производства

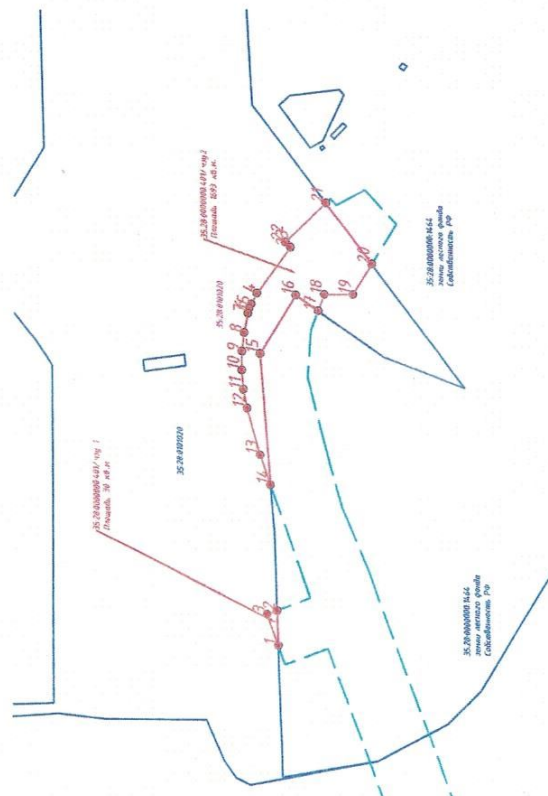

Масштаб 1:2000



Масштаб 1:10000

Координаты характерных точек границ частей земельных участков

35:28:0000000:401/чзп 1 Площадь: 30 кв.м			
Обозначение характерных точек	Координаты, м (СК кадастрового района)		
	X	Y	
1	327908,11	3155579,66	
2	327896,44	3155587,97	
3	327900,03	3155590,61	
4	327908,11	3155579,66	

35:28:0000000:401/чзп 2 Площадь: 1693 кв.м			
Обозначение характерных точек	Координаты, м (СК кадастрового района)		
	X	Y	
4	327791,67	3155667,45	
5	327796,78	3155666,92	
6	327798,82	3155666,54	
7	327800,81	3155665,91	
8	327808,41	3155662,80	
9	327815,41	3155659,24	
10	327822,00	3155654,98	
11	327828,12	3155650,07	
12	327833,69	3155644,55	
13	327846,61	3155629,46	
14	327854,57	3155618,96	
15	327812,10	3155652,35	
16	327783,54	3155653,51	
17	327783,90	3155642,01	
18	327776,83	3155643,68	
19	327770,39	3155633,72	
20	327755,57	3155634,15	
21	327745,01	3155663,80	
22	327767,57	3155669,31	
23	327768,29	3155666,35	
4	327791,67	3155667,45	

Условные обозначения

- Граница полосы отвода для производства работ
- Граница испрашиваемых частей участка
- Граница земельных участков, в соответствии с ЕГРН
- Граница кадастровых кварталов, в соответствии с ЕГРН
- Обозначение и номер характерной точки

35:25:0000000:401/чзп 1
Площадь 30 кв.м