
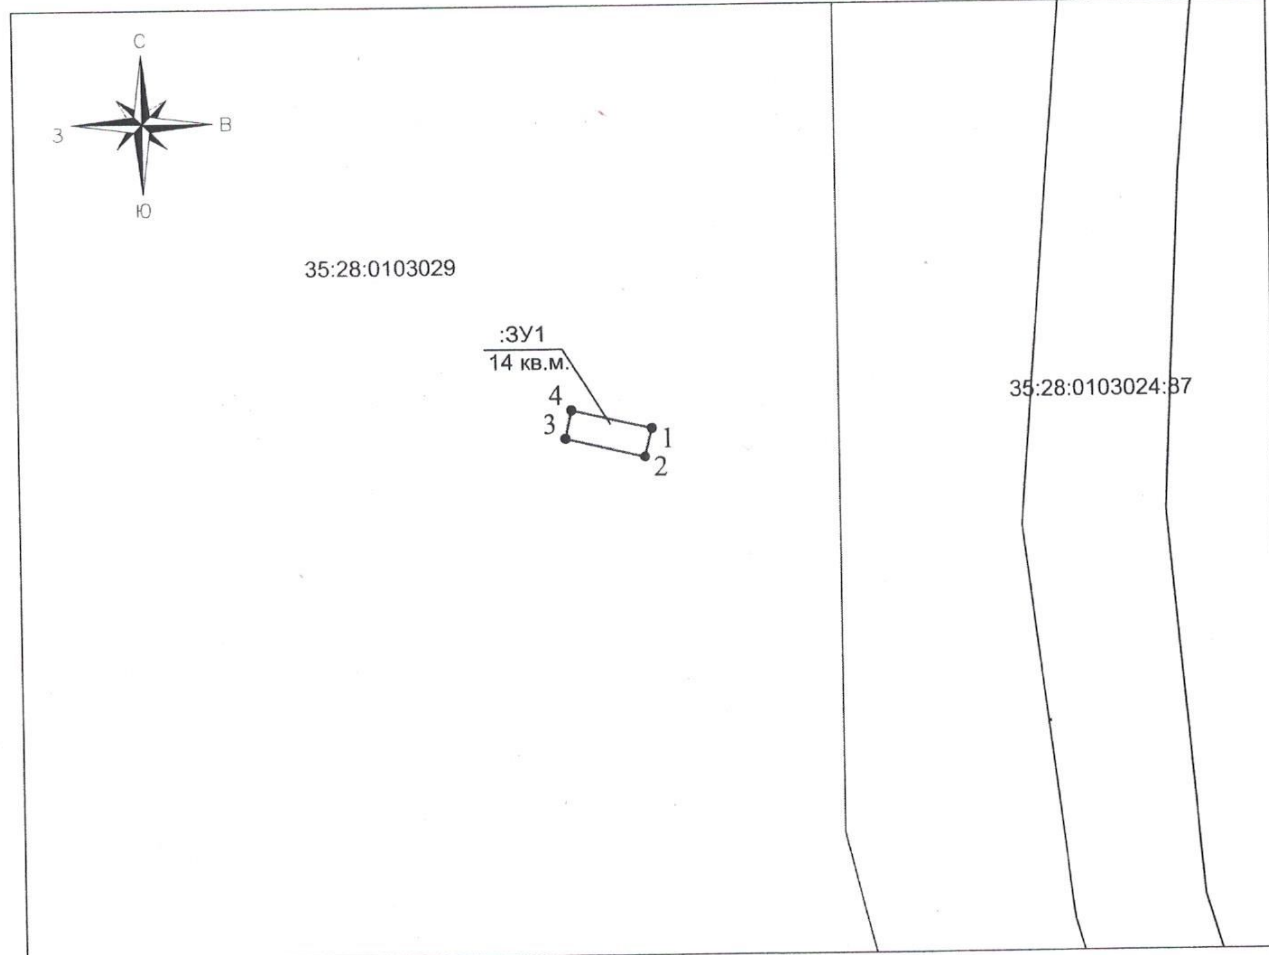


Приложение к распоряжению  
начальника Управления по имущественным и  
земельным отношениям Грязовецкого  
муниципального района Вологодской области  
от 19.04.2022 № 362-р

Схема границ земельного участка предполагаемого  
к использованию на кадастровом плане территории

Условный номер земельного участка :ЗУ1		
Площадь: 14 кв.м		
Обозначение характерных точек границ	Координаты, м	
	X	Y
1	2	3
1	308556.26	3157646.87
2	308554.11	3157646.32
3	308555.52	3157640.26
4	308557.65	3157640.76

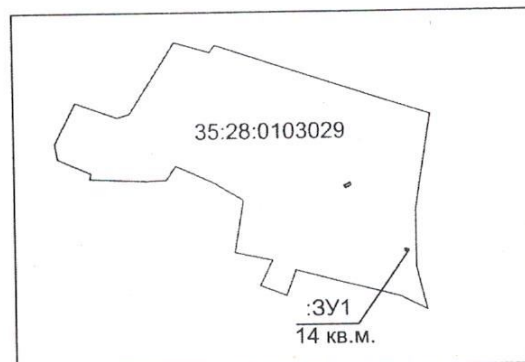

Условные обозначения:

- существующая часть границы, сведения о которой достаточны для определения ее местоположения;
- вновь образованная часть границы, сведения о которой достаточны для определения ее местоположения;
- граница кадастрового квартала
- 1 характерная точка границы, сведения о которой позволяют однозначно определить ее положение на местности

- :16 обозначение существующего земельного участка
- :ЗУ1 обозначение образуемого земельного участка
- 35:28:0103023 обозначение кадастрового квартала
- земли общего пользования, проезды, проходы
- Зона территориальная или иная
- граница населенного пункта

МСК 35 Масштаб 1:500