
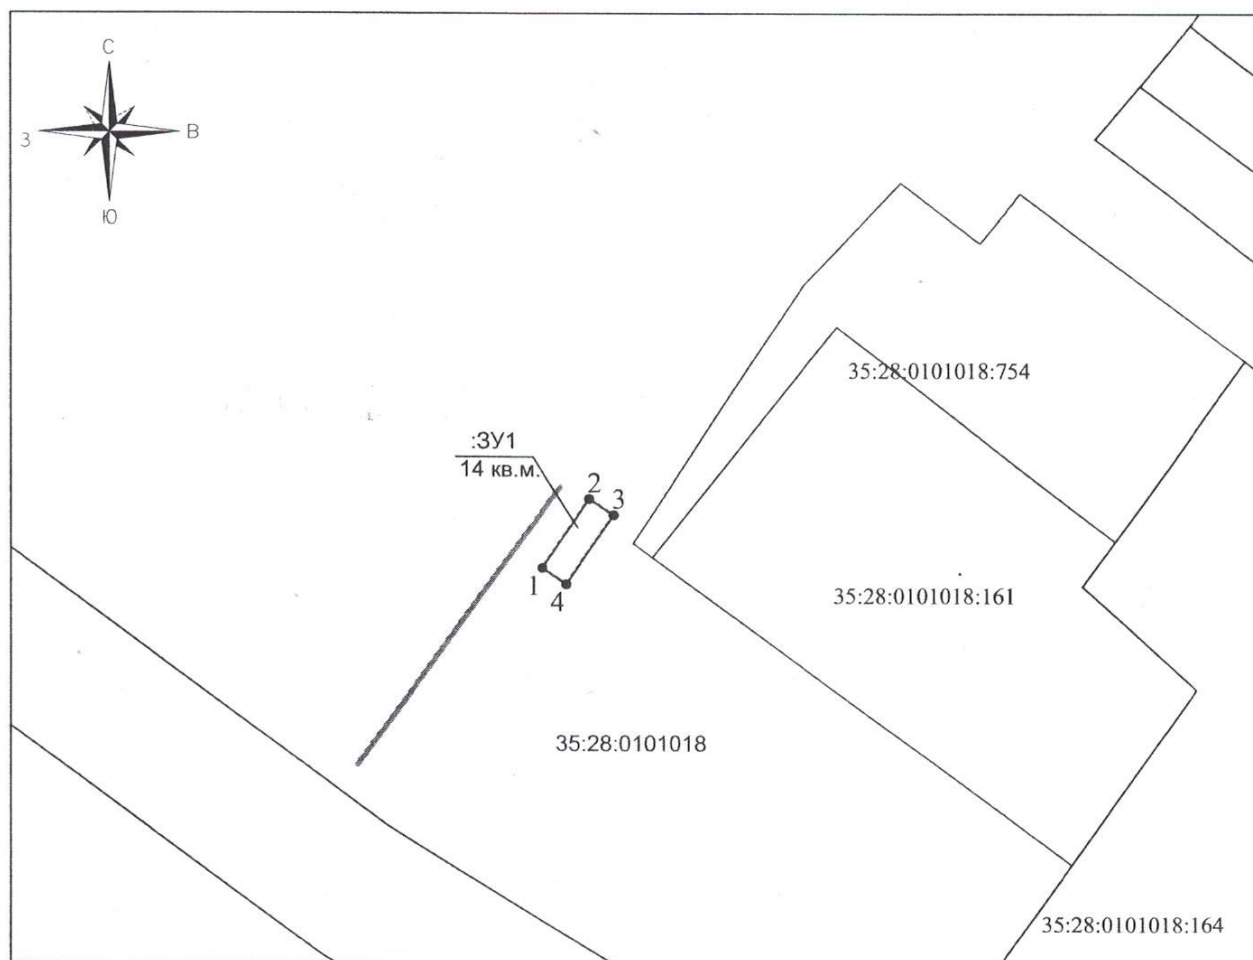


Приложение к распоряжению
начальника Управления по имущественным и
земельным отношениям Грязовецкого
муниципального района Вологодской области
от 19.04.2022 № 364-р

Схема границ земельного участка предполагаемого
к использованию на кадастровом плане территории

Условный номер земельного участка :ЗУ1		
Площадь: 14 кв.м		
Обозначение характерных точек границ	Координаты, м	
	X	Y
1	2	3
1	325875.64	3159232.55
2	325880.98	3159236.14
3	325879.74	3159237.98
4	325874.40	3159234.40

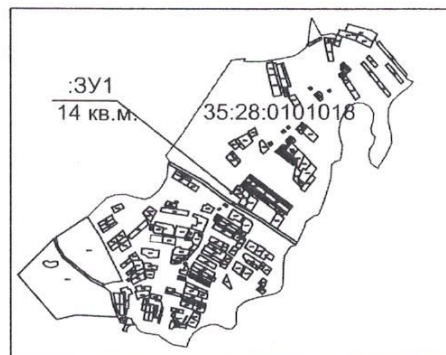

Условные обозначения:

МСК 35 Масштаб 1:500

- существующая часть границы, сведения о которой достаточны для определения ее местоположения;
- вновь образованная часть границы, сведения о которой достаточны для определения ее местоположения;
- граница кадастрового квартала
- 1 характерная точка границы, сведения о которой позволяют однозначно определить ее положение на местности
- :16 обозначение существующего земельного участка
- :ЗУ1 обозначение образуемого земельного участка
- 35:28:0101018 обозначение кадастрового квартала
- земли общего пользования, проезды, проходы
- Зона территориальная или иная
- граница населенного пункта