


Приложение к распоряжению начальника
Управления по имущественным и земельным
отношениям Грязовецкого муниципального
района Вологодской области
от 16.02.2022 № 158 *р*

Схема границ предполагаемых к использованию земель или части земельного участка
на кадастровом плане территории

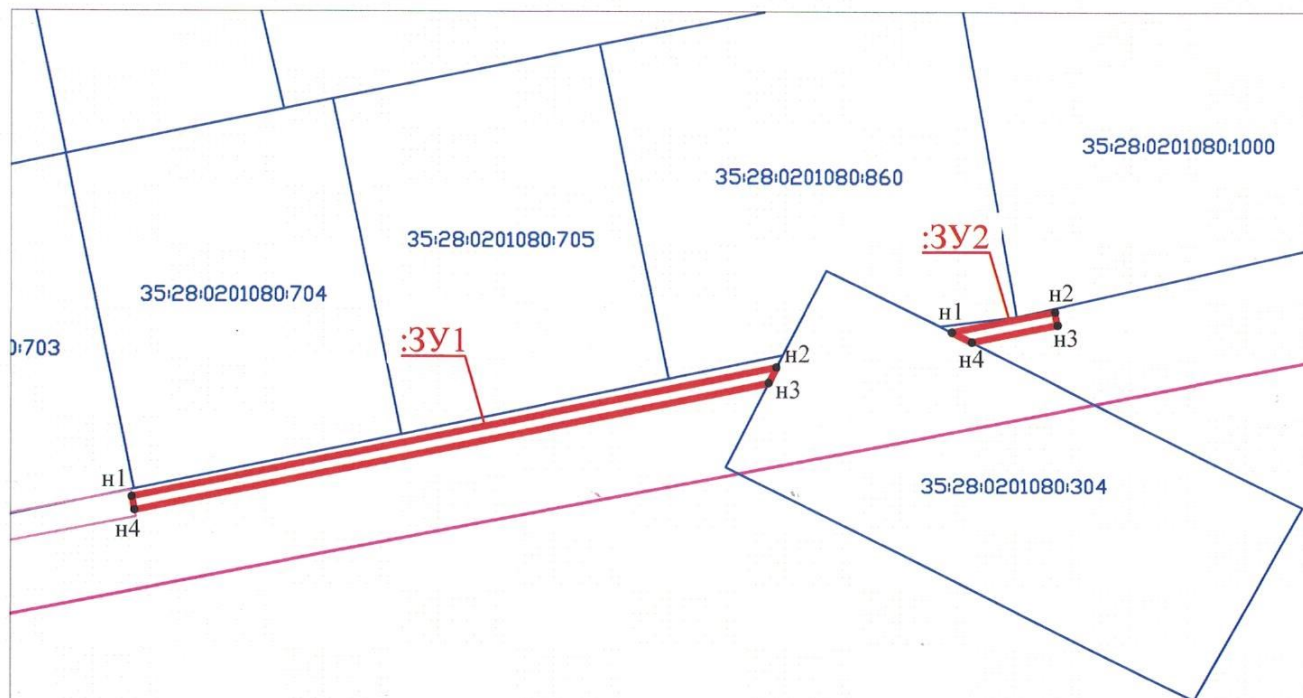

Условный номер земельного участка - :ЗУ1

Площадь земельного участка 191 м. кв.

Масштаб 1:1000

Обозначение характерных точек границ участка	Координаты		Обозначение характерных точек границ участка	Координаты	
Система координат МСК-35	Х	у	Система координат МСК-35	Х	у
n1	331471,56	3176958,05	n4	331469,60	3176958,45
n2	331490,59	3177052,55	n1	331471,56	3176958,05
n3	331488,31	3177051,39			

Условный номер земельного участка - :ЗУ2

Площадь земельного участка 28 м. кв.

Масштаб 1:1000

Обозначение характерных точек границ участка	Координаты		Обозначение характерных точек границ участка	Координаты	
Система координат МСК-35	Х	у	Система координат МСК-35	Х	у
n1	331495,76	3177078,25	n4	331494,31	3177081,18
n2	331498,80	3177093,35	n1	331495,76	3177078,25
n3	331496,84	3177093,75			

Условные обозначения:

- :ЗУ1** - обозначение образуемого земельного участка;
- граница образуемого земельного участка;
- граница земельного участка, сведения о котором содержатся в ГКН;
- граница кадастрового квартала.