
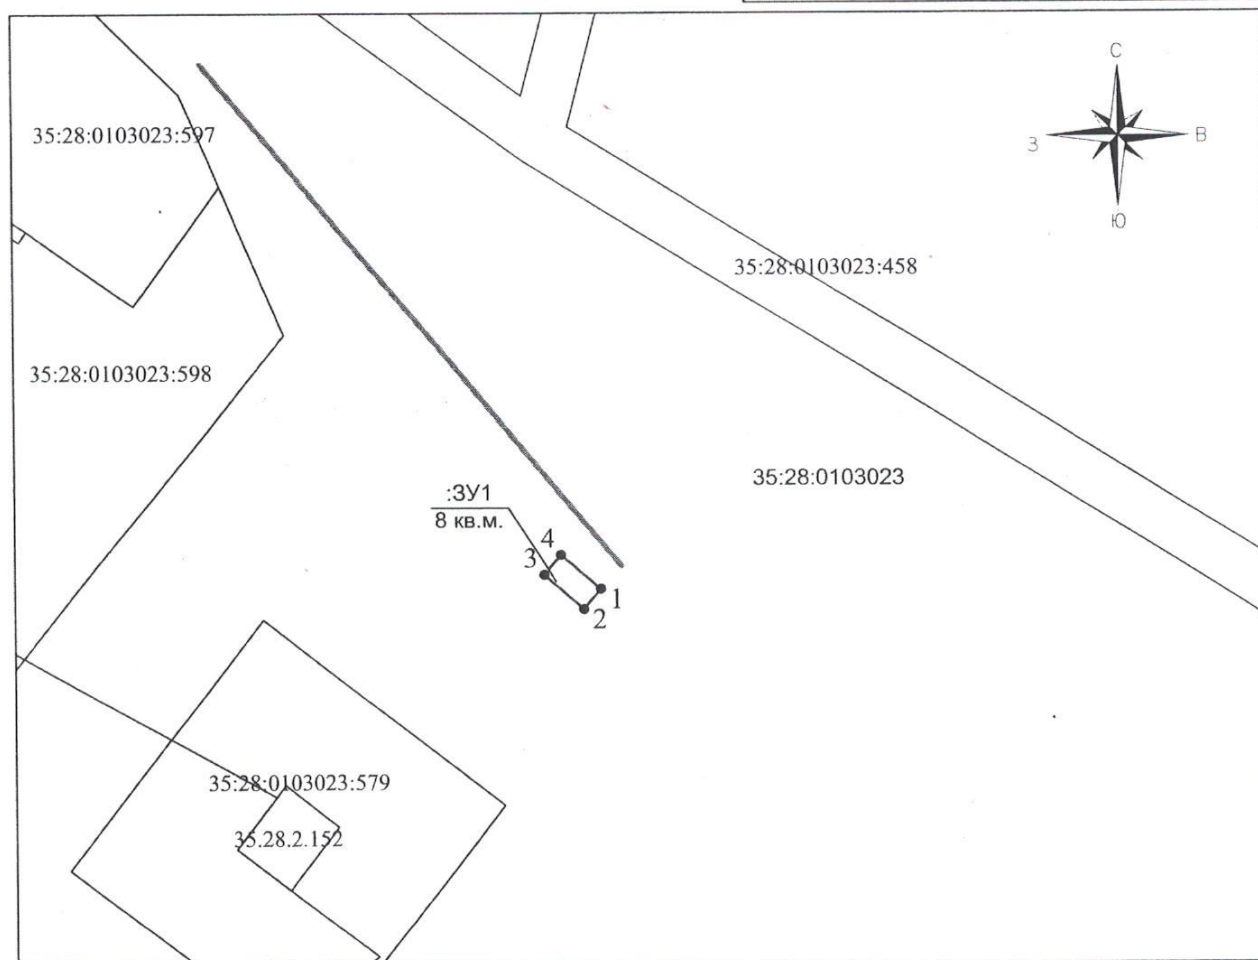


Приложение к распоряжению
начальника Управления по имущественным и
земельным отношениям Грязовецкого
муниципального района Вологодской области
от 19.04.2022 № 366-р

Схема границ земельного участка предполагаемого к использованию на кадастровом плане территории

Условный номер земельного участка :ЗУ1		
Площадь: 8 кв.м		
Обозначение характерных точек границ	Координаты, м	
	X	Y
1	2	3
1	313895.42	3161591.25
2	313893.90	3161589.95
3	313896.50	3161586.91
4	313898.02	3161588.21

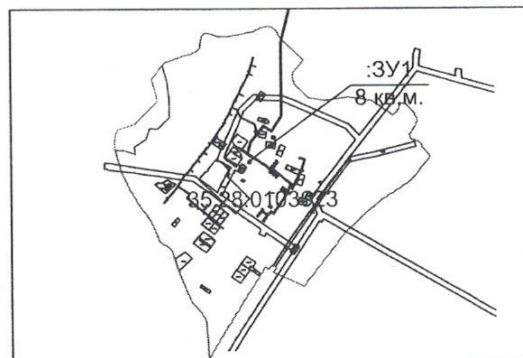

Условные обозначения:

МСК 35 Масштаб 1:500

- | | |
|--|--|
| — существующая часть границы, сведения о которой
достаточны для определения ее местоположения; | :16 обозначение существующего земельного участка |
| — вновь образованная часть границы, сведения о которой
достаточны для определения ее местоположения; | :ЗУ1 обозначение образуемого земельного участка |
| — граница кадастрового квартала | 35:28:0103023 обозначение кадастрового квартала |
| ● 1 характерная точка границы, сведения о которой позволяют
однозначно определить ее положение на местности | — земли общего пользования, проезды, проходы |
| | — Зона территориальная или иная |
| | — граница населенного пункта |