
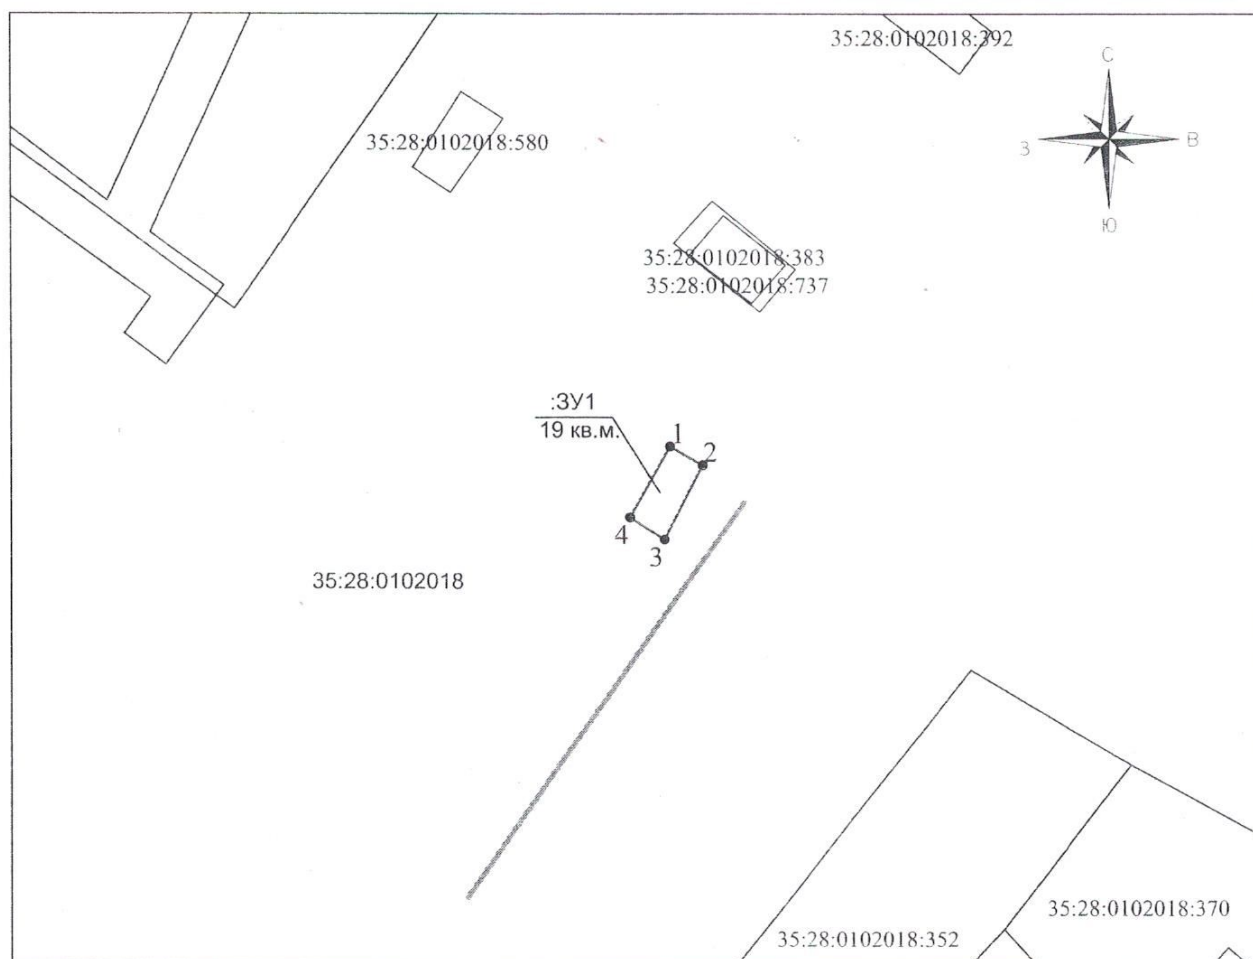


Приложение к распоряжению
начальника Управления по имущественным и
земельным отношениям Грязовецкого
муниципального района Вологодской области
от 19.04.2022 № 360-Р

Схема границ земельного участка предполагаемого
к использованию на кадастровом плане территории

Условный номер земельного участка :ЗУ1		
Площадь: 19 кв.м		
Обозначение характерных точек границ	Координаты, м	
	X	Y
1	2	3
1	325456.73	3160108.93
2	325455.33	3160111.40
3	325449.63	3160108.51
4	325451.34	3160105.89

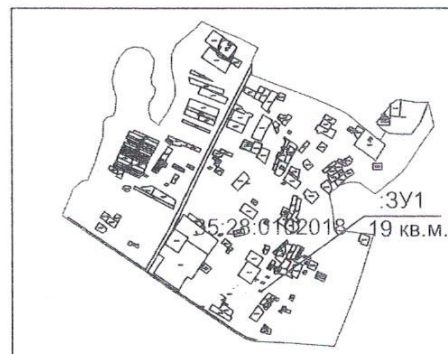

Условные обозначения:

- | | |
|---|--|
| — существующая часть границы, сведения о которой достаточны для определения ее местоположения; | :16 обозначение существующего земельного участка |
| — вновь образованная часть границы, сведения о которой достаточны для определения ее местоположения; | :ЗУ1 обозначение образуемого земельного участка |
| — граница кадастрового квартала | 35:28:0102018 обозначение кадастрового квартала |
| ● 1 характерная точка границы, сведения о которой позволяют однозначно определить ее положение на местности | — земли общего пользования, проезды, проходы |
| | — Зона территориальная или иная |
| | — граница населенного пункта |

МСК 35 Масштаб 1:500