


Приложение к распоряжению начальника
Управления по имущественным и земельным
отношениям Грязовецкого муниципального
района Вологодской области
от 15.11.2022 № 11857

Схема границ земель или части земельного участка на кадастровом плане территории для размещения
объекта: "Распределительный газопровод по ул.Центральная в д.Бушунха
Грязовецкого района до ЗУ с КН 35:28:0301027:122-т.вр.Инв. №00-015018"
(Код объекта: 35-21-360-003180)

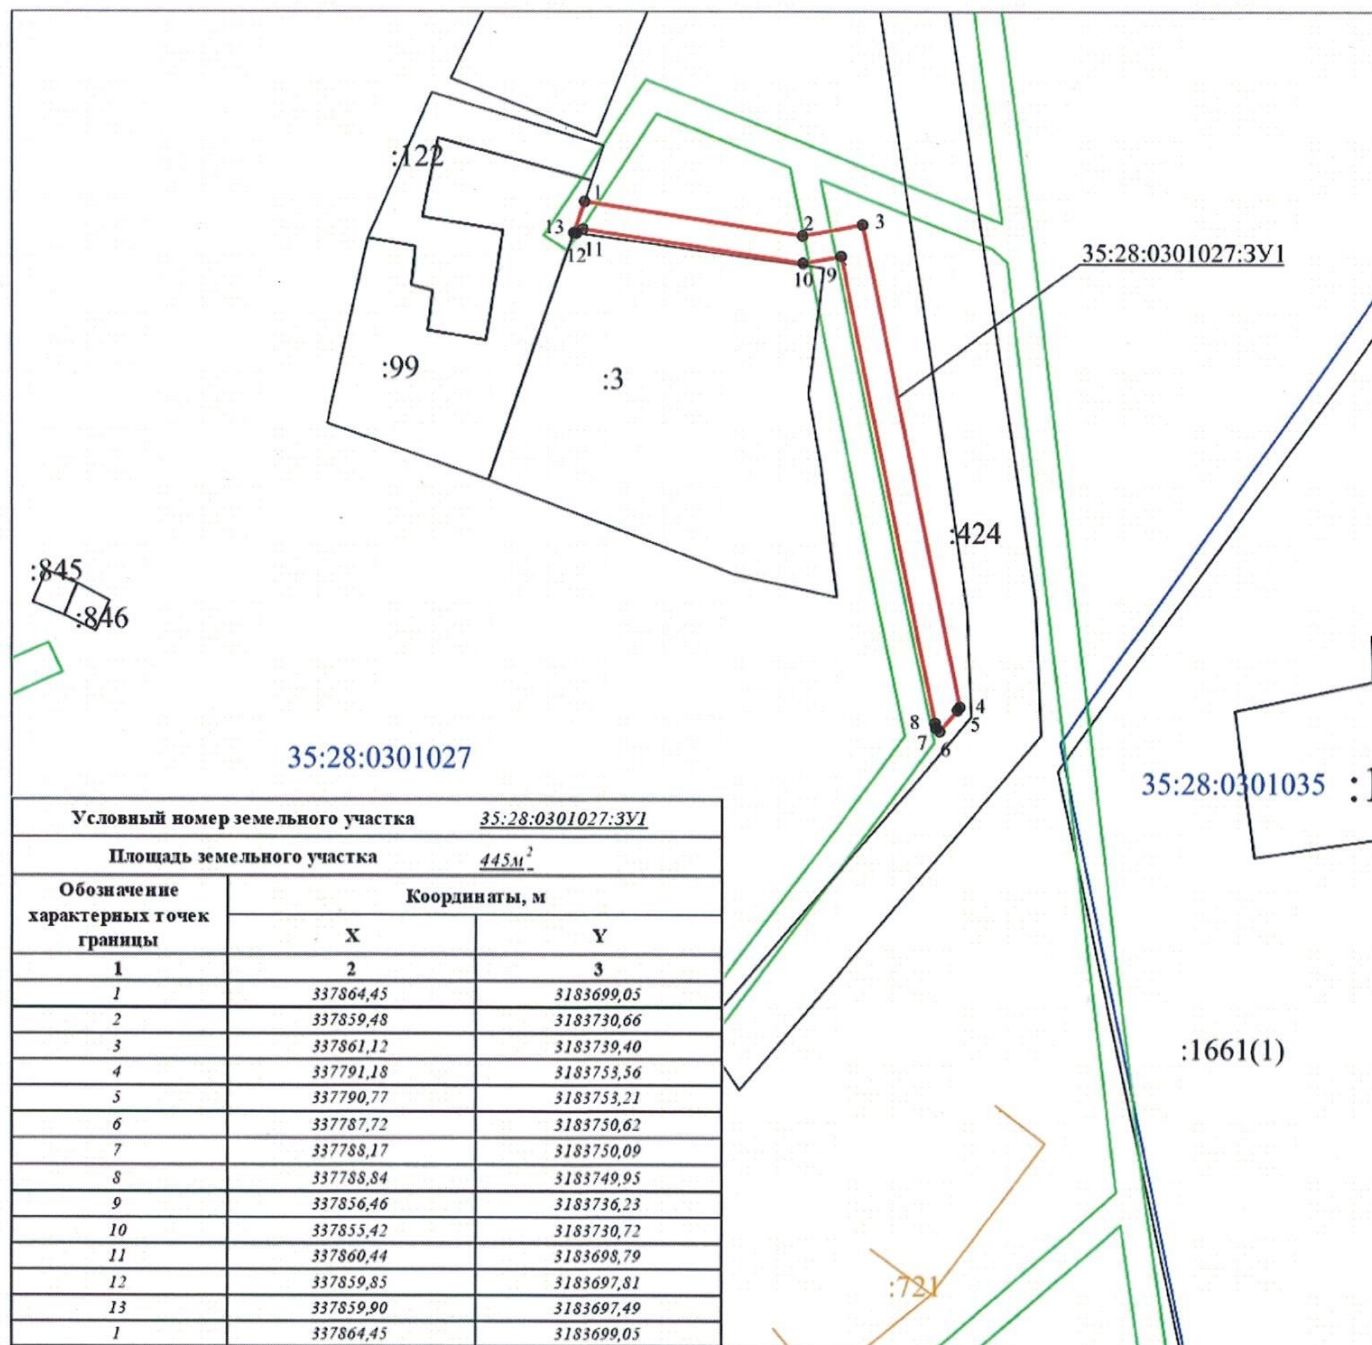

Условные обозначения:

- 35:28:0000000:ЗУ1(1) - условный номер образуемого земельного участка
 - вновь образованная часть границы, сведения о которой достаточны для определения ее местоположения
 - существующая часть границы, имеющиеся в ГКН сведения о которой достаточны для определения ее местоположения
 - граница кадастрового квартала
 - границы территориальных или иных зон
 - границы объектов капитального строительства
35:28:0201057 - номер кадастрового квартала
:588 - кадастровый номер земельного участка в соответствующем кадастровом квартале
1 - характерная точка границы, сведения о которой позволяют однозначно определить ее положение на местности

Масштаб 1:1000