


Приложение к распоряжению начальника
Управления по имущественным и земельным
отношениям Грязовецкого муниципального
района Вологодской области
от 15.11.2022 № 1186-р

**Схема границ земель или части земельного участка на кадастровом плане территории для размещения
объекта: "Распределительный газопровод по ул.Центральная в д.Бушуиха
Грязовецкого района до ЗУ с КН 35:28:0301027:122-т.вр.Инв. №00-015018"
(Код объекта: 35-21-360-003180)**

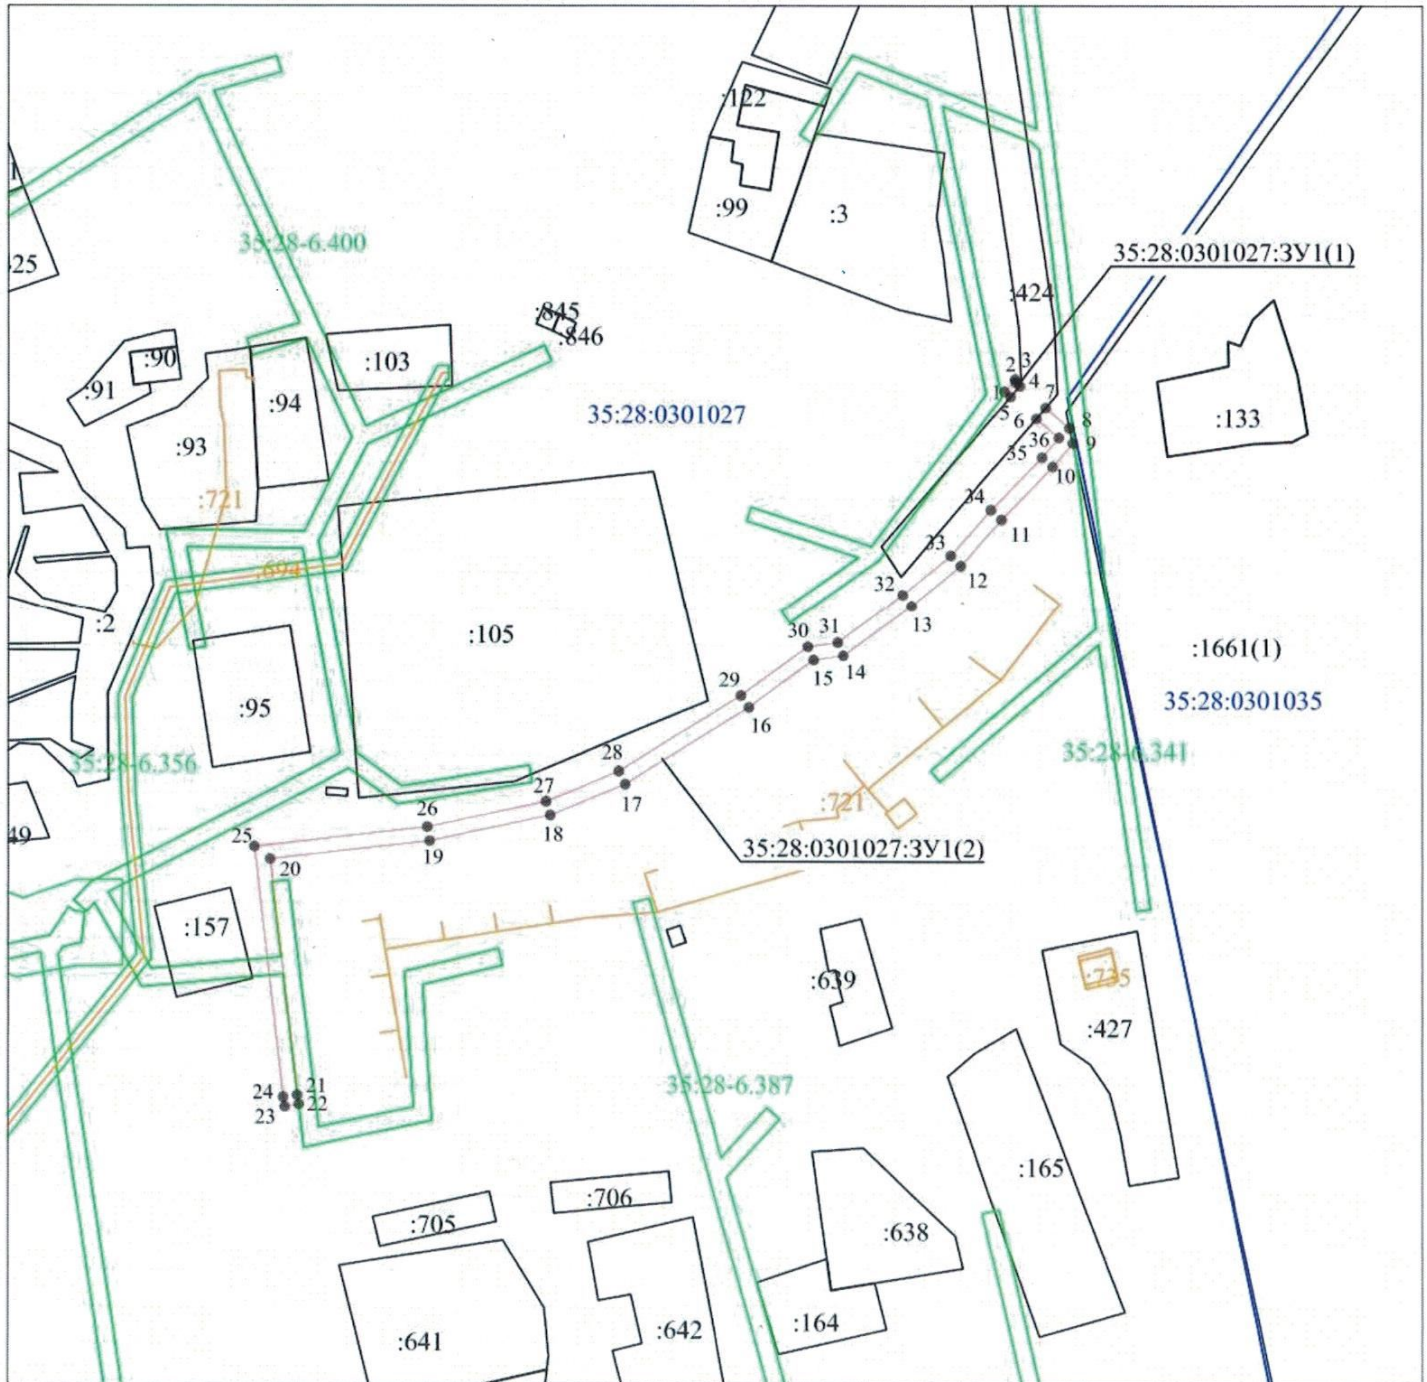

Условные обозначения:

- 35:28:0000000:ЗУ1(1) - условный номер образуемого земельного участка
- вновь образованная часть границы, сведения о которой достаточны для определения ее местоположения
- существующая часть границы, имеющиеся в ГКН сведения о которой достаточны для определения ее местоположения
- граница кадастрового квартала
- границы территориальных или иных зон
- границы объектов капитального строительства
- 35:28:0201057 - номер кадастрового квартала
- :588 - кадастровый номер земельного участка в соответствующем кадастровом квартале

Масштаб 1:2000

**"Распределительный газопровод по ул.Центральная в д.Бушунха
Грязовецкого района до ЗУ с КН 35:28:0301027:122-т.вр.Инв. №00-015018"
(Код объекта: 35-21-360-003180)**

Условный номер земельного участка		
Площадь земельного участка		1388м ²
Обозначение характерных точек границы	Координаты, м	
	X	Y
1	2	3
:ЗУ(1)		
1	337787,72	3183750,62
2	337791,18	3183753,56
3	337790,32	3183753,73
4	337789,34	3183754,89
5	337786,30	3183752,28
1	337787,72	3183750,62
:ЗУ(2)		
6	337780,17	3183759,50
7	337783,21	3183762,10
8	337777,50	3183768,82
9	337773,23	3183769,73
10	337766,51	3183764,10
11	337751,59	3183749,73
12	337738,75	3183738,29
13	337727,44	3183724,57
14	337713,17	3183705,36
15	337711,91	3183697,01
16	337698,46	3183678,88
17	337677,09	3183644,16
18	337668,46	3183622,96
19	337661,12	3183589,04
20	337656,00	3183544,29
21	337589,50	3183551,90
22	337586,95	3183552,33
23	337586,28	3183548,39
24	337588,94	3183547,94
25	337659,51	3183539,86
26	337665,08	3183588,39
27	337672,29	3183621,77
28	337680,67	3183642,35
29	337701,78	3183676,64
30	337715,72	3183695,42
31	337716,98	3183703,78
32	337730,59	3183722,10
33	337741,64	3183735,50
34	337754,31	3183746,80
35	337769,19	3183761,12
36	337774,80	3183765,82
6	337780,17	3183759,50