

Приложение к распоряжению начальника
Управления по имущественным и земельным
отношениям Грязовецкого муниципального
района Вологодской области

№ 1256-р от 28.11.2022

Схема границ предполагаемых к использованию земель на кадастровом плане территории

Наименование объекта: Строительство ВОЛС на территории филиала ПАО "МТС" в Вологодской области на участке
«БС ПС Южная - БС ПС Грязовец с отводами к БС Палкино (PL_35_0102), БС Грязовец (PL_35_0104), БС Грязовец (PL_35_0101)».
Местоположение: Российская Федерация, Вологодская область, р-н Грязовецкий, с/а. Перцевская, д. Палкино
Землепользователь: МР Грязовецкий
Категория земель: Земли населенных пунктов
Вид разрешенного использования: Связь, код 6.8
Общая площадь части земельного участка: 25 кв.м.

Система координат: СК - 35.3

Условный номер земельного участка :ЗУ1

Назв. точки	S = 25 кв.м. Координаты	
	X	Y
п2	329726,88	3168900,78
п3	329727,04	3168901,02
п4	329691,34	3168926,08
п5	329691,11	3168926,31
п1	329690,66	3168925,52
п2	329726,88	3168900,78


КАДАСТРОВЫЙ ПЛАН ТЕРРИТОРИИ

КПТ.1.1

15.07.2022г. № КУВИ-001/2022-119270934

Номера кадастровых кварталов: 35:28:0102031

1 План (чертеж, схема) земельных участков, расположенных в кадастровом квартале:

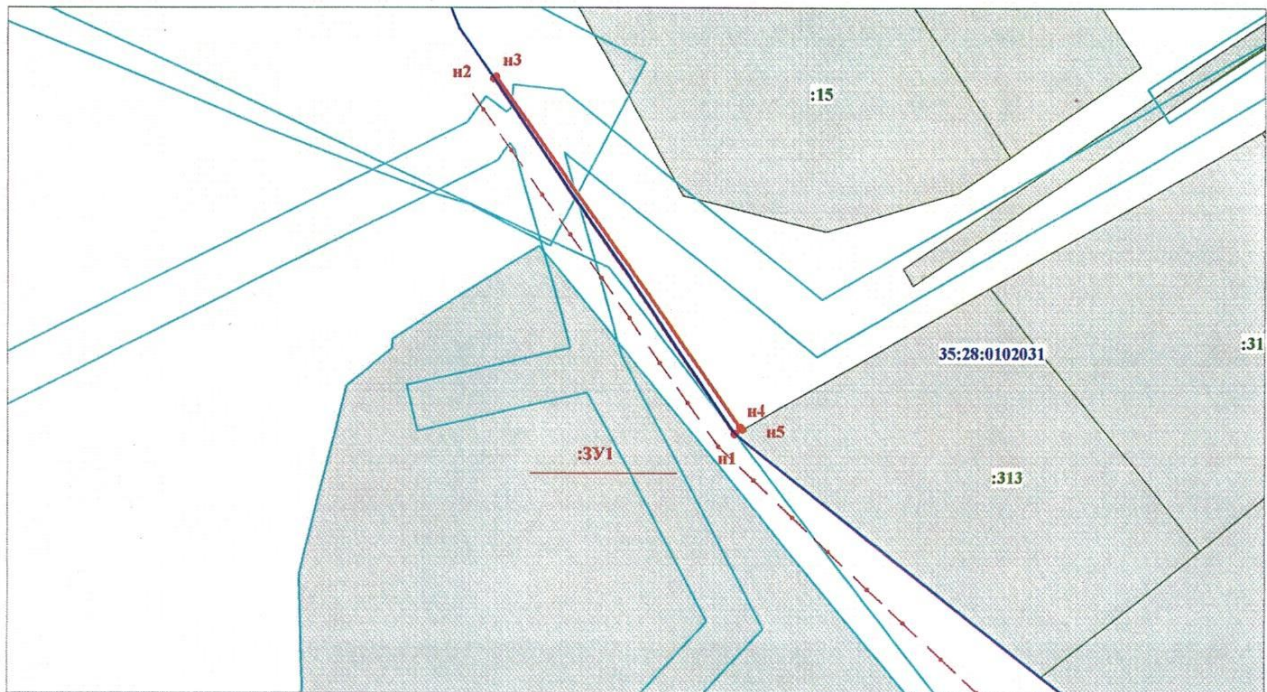

2 Масштаб: 1:500

Условные обозначения:

- :313 - границы и кадастровый номер земельного участка по сведениям ЕГРН
- :ЗУ1 - границы и обозначение формируемой части земельного участка
- 35:28:0102031 - граница и номер кадастрового квартала
- границы ЗОУИТ по сведениям ЕГРН