


Приложение к распоряжению начальника
Управления по имущественным и земельным
отношениям Грязовецкого муниципального
района Вологодской области
от 22.12.2022 № 1394/р

Схема границ земель или части земельного участка на кадастровом плане территории для размещения объекта:
"Распределительный газопровод д. Илейкино Грязовецкого района до ЗУ с КН 35:28:0102007:197"

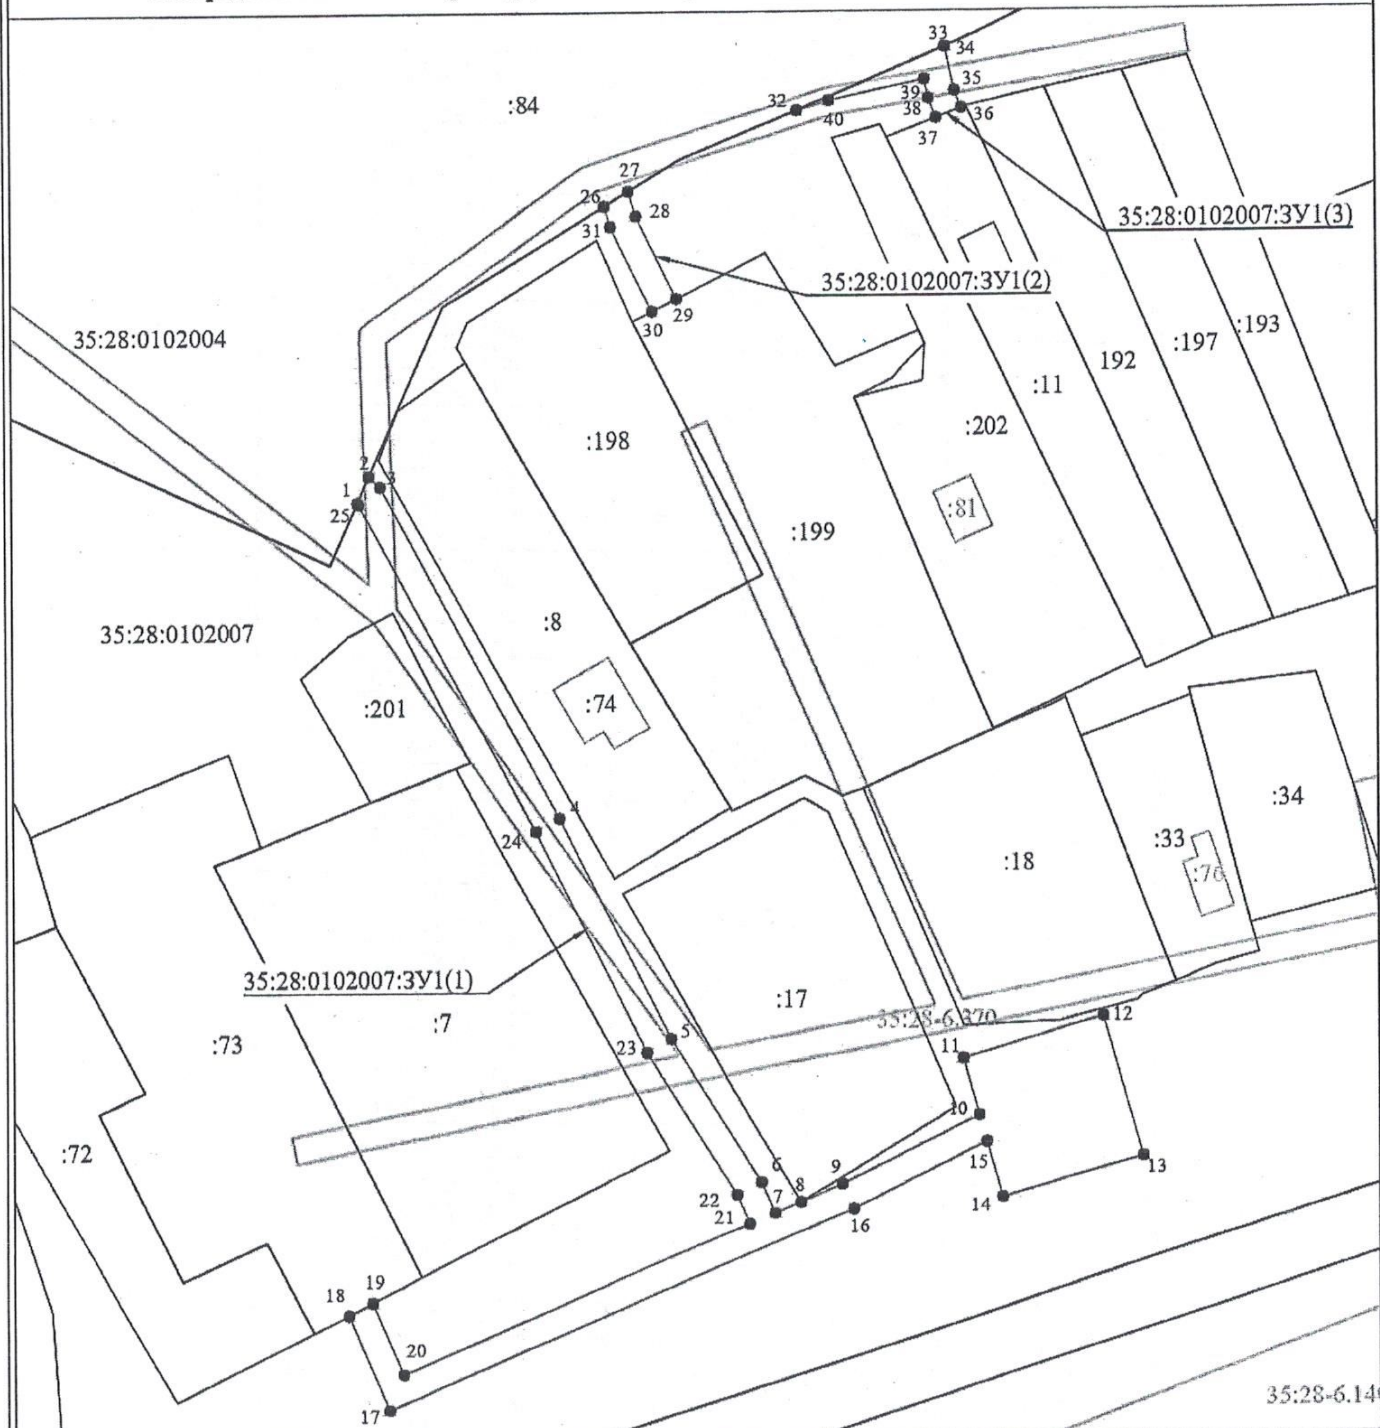

Условные обозначения:

Масштаб 1:1000

35:28:0000000:ЗУ1

- условный номер образуемого земельного участка

- вновь образованная часть границы, сведения о которой достаточны для определения ее местоположения

- существующая часть границы, имеющиеся в ГКН сведения о которой достаточны для определения ее местоположения

- граница кадастрового квартала

- границы территориальных или иных зон

- границы объектов капитального строительства

- номер кадастрового квартала

35:28:0102006

- кадастровый номер земельного участка в соответствующем кадастровом квартале

:98

- характерная точка границы, сведения о которой позволяют однозначно определить ее положение на местности

1 •

Схема границ земель или части земельного участка на кадастровом плане территории для размещения объекта:
 "Распределительный газопровод д. Илейкино Грязовецкого района до ЗУ с КН 35:28:0102007:197"

Условный номер образуемого земельного участка 35:28:0102007:ЗУ1		
Площадь земельного участка 1502 м ²		
Обозначение характерных точек границ	Координаты, м	
	X	Y
1	2	3
:ЗУ1(1)		
1	332604,78	3171872,34
2	332608,62	3171874,08
3	332607,06	3171875,76
4	332558,76	3171902,14
5	332526,47	3171918,31
6	332505,72	3171931,26
7	332501,17	3171933,21
8	332502,76	3171936,95
9	332505,37	3171942,99
10	332515,41	3171963,31
11	332523,52	3171960,99
12	332529,47	3171981,75
13	332509,30	3171987,53
14	332503,35	3171966,77
15	332511,53	3171964,42
16	332501,73	3171944,66
17	332472,57	3171876,54
18	332486,53	3171870,55
19	332488,32	3171874,13
20	332477,81	3171878,63
21	332499,60	3171929,53
22	332503,87	3171927,70
23	332524,51	3171914,81
24	332556,85	3171898,63
25	332604,57	3171872,56
1	332604,78	3171872,34
:ЗУ1(2)		
26	332647,61	3171909,17
27	332649,73	3171912,70
28	332646,16	3171913,80
29	332634,09	3171919,60
30	332632,24	3171916,06
31	332644,70	3171910,07
26	332647,61	3171909,17
:ЗУ1(3)		
32	332661,39	3171937,13
33	332670,58	3171958,96
34	332670,59	3171959,02
35	332664,20	3171960,39
36	332661,64	3171961,39
37	332660,18	3171957,66
38	332663,07	3171956,54
39	332665,84	3171955,95
40	332662,82	3171941,81
32	332661,39	3171937,13