


Приложение к распоряжению начальника
управления по имущественным и земельным
отношениям Грязовецкого муниципального
района Вологодской области

от 16.12.2022 № 1364-р

Схема границ предполагаемых к использованию земель на кадастровом плане
территории в границах кадастрового квартала 35:28:0301027

Площадь земельного участка		560м ²
Обозначение характерных точек границы	Координаты, м	
	X	Y
1	2	3
n1	337600,81	3183603,02
n2	337608,09	3183641,37
n3	337593,80	3183644,17
n4	337586,44	3183606,83
n1	337600,81	3183603,02

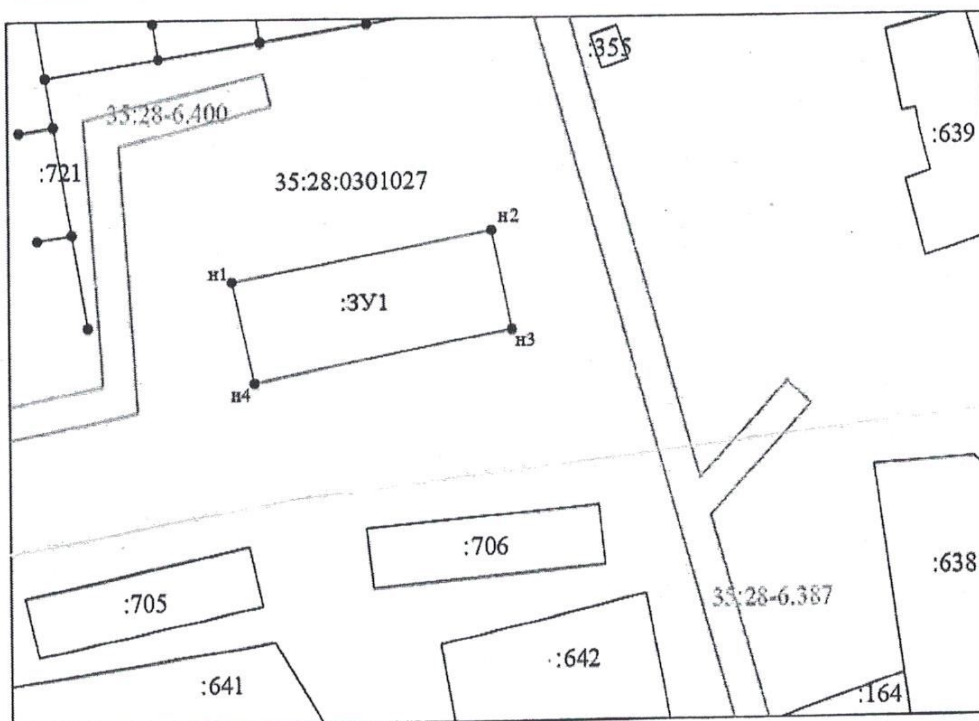

Условные обозначения:

масштаб 1:1000
система координат-МСК-35

- :706 - обозначение земельного участка, сведения о котором содержатся в ГКН
- 35:28:0301027 - обозначение кадастрового квартала
- - границы, предполагаемые к использованию
- - существующая часть границы, сведения о которой достаточны для определения ее местоположения
- - зоны, с особыми условиями использования