


Приложение 2 к распоряжению начальника
Управления по имущественным и земельным
отношениям Грязовецкого муниципального
района Вологодской области
от 25.11.2022 № 1248/р

Схема границ земель или части земельного участка на кадастровом плане территории
для размещения объекта: "УГС 162017, Вологодская обл, Грязовецкий р-н, Палкино д, Цветочная
ул, дом № 19 до ЗУ с КН 35:28:0102031:318, код стройки 19\14д-010618"

Условный номер земельного участка 35:28:0102031:280/чзу1

Площадь земельного участка - 7 м²

Обозначение характерных точек границ	Координаты, м	
	X	Y
1	329896,96	3169259,62
2	329895,14	3169260,70
3	329894,06	3169259,77
4	329892,71	3169257,49
5	329893,93	3169256,76
6	329894,26	3169257,30
1	329896,96	3169259,62

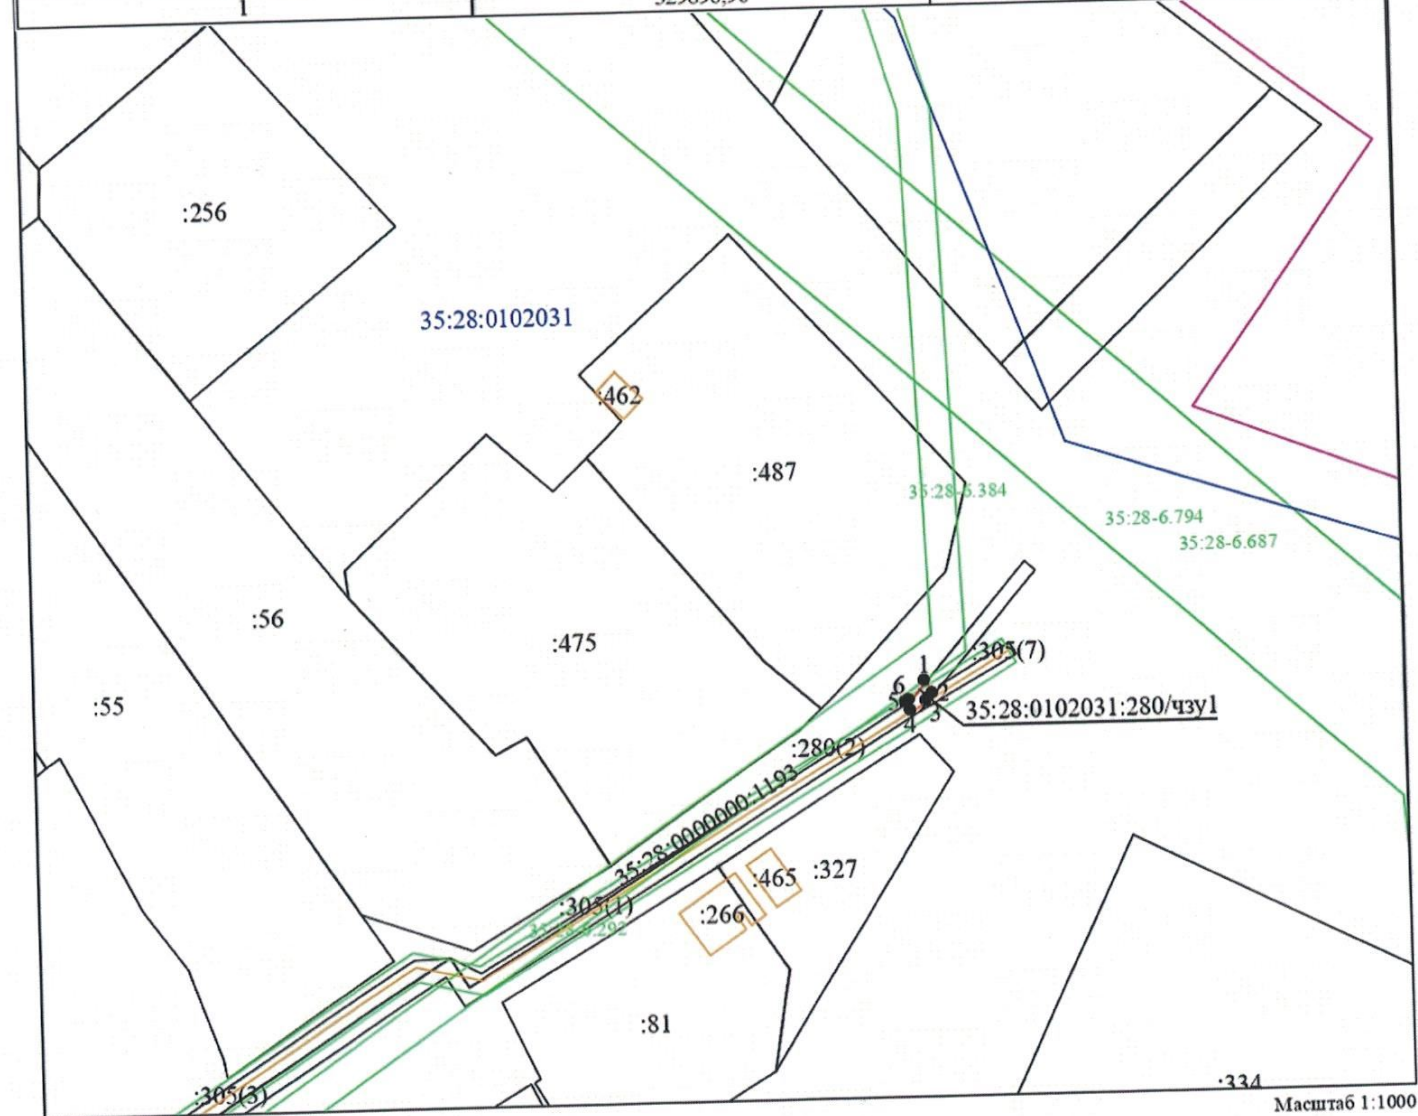

Условные обозначения:

- вновь образованная часть границы, сведения о которой достаточны для определения ее местоположения
- существующая часть границы, имеющиеся в ЕГРН сведения о которой достаточны для определения ее местоположения
- контур ОКС
- границы зон с особыми условиями использования территории
- обозначение характерной точки границы, сведения о которой позволяют однозначно определить ее положение на местности
- номер кадастрового квартала
- граница населенного пункта
- граница земельного участка, сведения о котором содержатся в ЕГРН