


Приложение 1 к распоряжению начальника
Управления по имущественным и земельным
отношениям Грязовецкого муниципального
района Вологодской области
от 25.11.2022 № 1248р

Схема границ земель или части земельного участка на кадастровом плане территории
для размещения объекта: "УГС 162017, Вологодская обл, Грязовецкий р-н, Палкино д, Цветочная
ул, дом № 19 до ЗУ с КН 35:28:0102031:318, код стройки 19\14д-010618"

Условный номер земельного участка 35:28:0102031:ЗУ1

Площадь земельного участка - 36 м²

Обозначение характерных точек границ	Координаты, м	
	X	Y
1	329904,61	3169255,08
2	329896,96	3169259,62
3	329894,26	3169257,30
4	329893,93	3169256,76
5	329901,59	3169252,21
1	329904,61	3169255,08

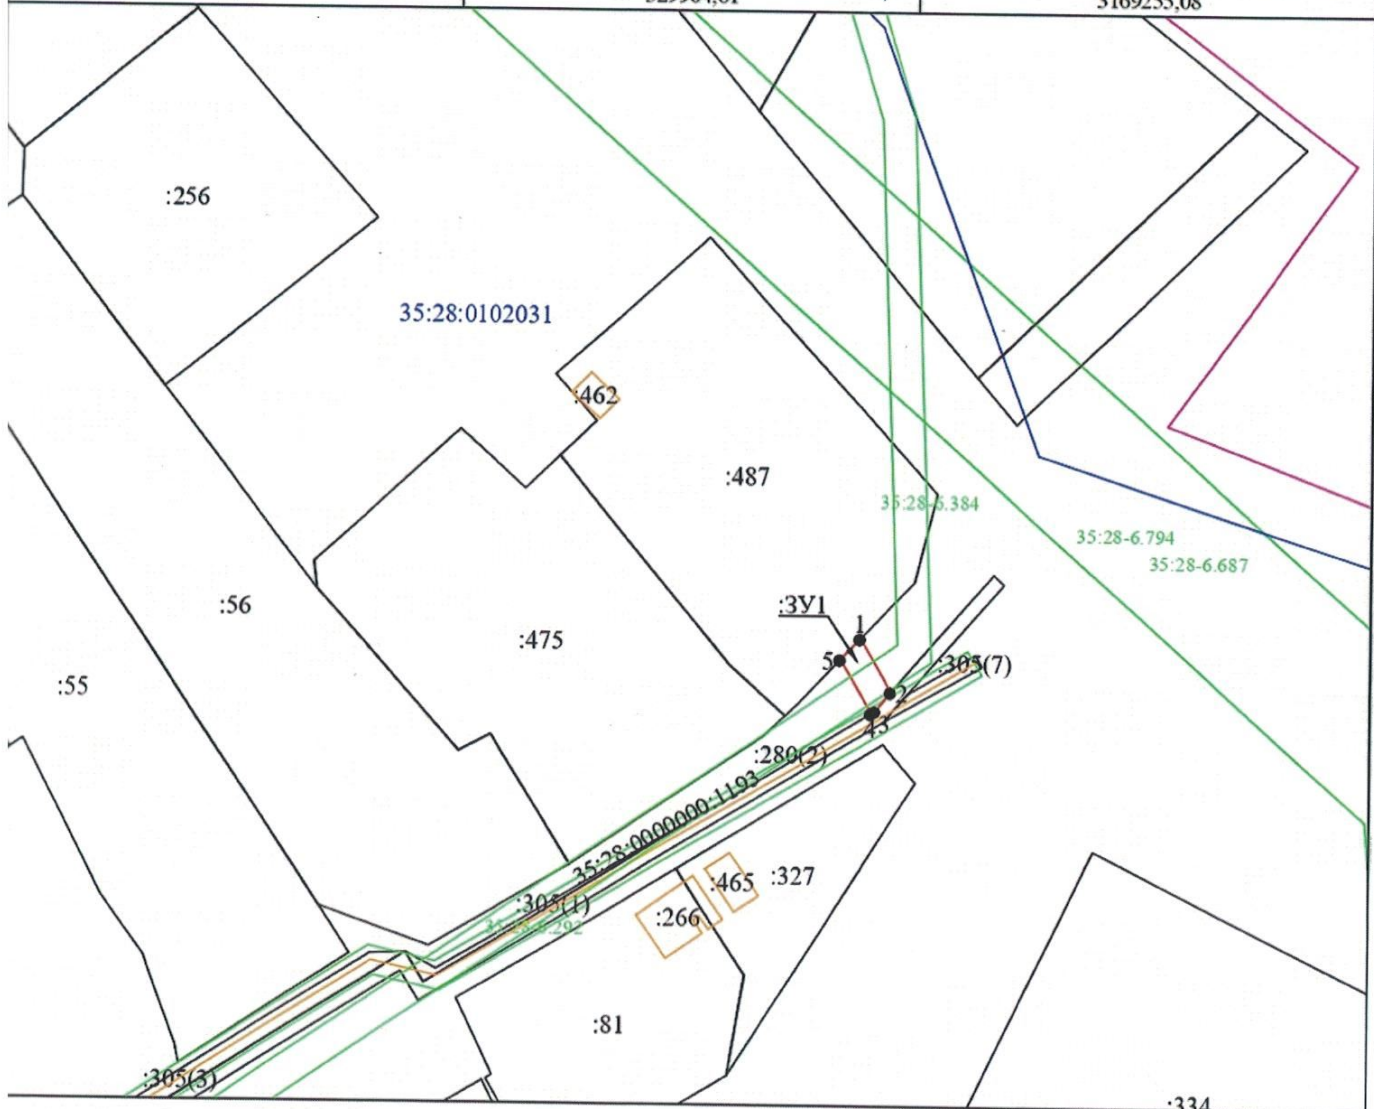

Условные обозначения:

- вновь образованная часть границы, сведения о которой достаточны для определения ее местоположения
- существующая часть границы, имеющиеся в ЕГРН сведения о которой достаточны для определения ее местоположения
- контур ОКС
- 35:28-6.384 - границы зон с особыми условиями использования территории
- 1 • - обозначение характерной точки границы, сведения о которой позволяют однозначно определить ее положение на местности
- 35:28-0102031 - номер кадастрового квартала
- граница населенного пункта
- :487 - обозначение земельного участка, сведения о котором содержатся в ЕГРН
- :ЗУ1 - обозначение испрашиваемого земельного участка

Масштаб 1:1000