


**Схема границ земель или части земельного участка на кадастровом плане территории
для размещения объекта: "УГС 162017, Вологодская обл, Грязовецкий р-н, Палкино д, Западная
ул, дом № 3 до ЗУ с КН 35:28:0102031:31, код 19\14д-010613"**

Условный номер земельного участка 35:28:0102031:ЗУ1

Площадь земельного участка - 33 м²

Обозначение характерных точек границ	Координаты, м	
	X	Y
1	329547,01	3169203,73
2	329544,48	3169206,83
3	329538,13	3169201,65
4	329540,74	3169198,61
1	329547,01	3169203,73

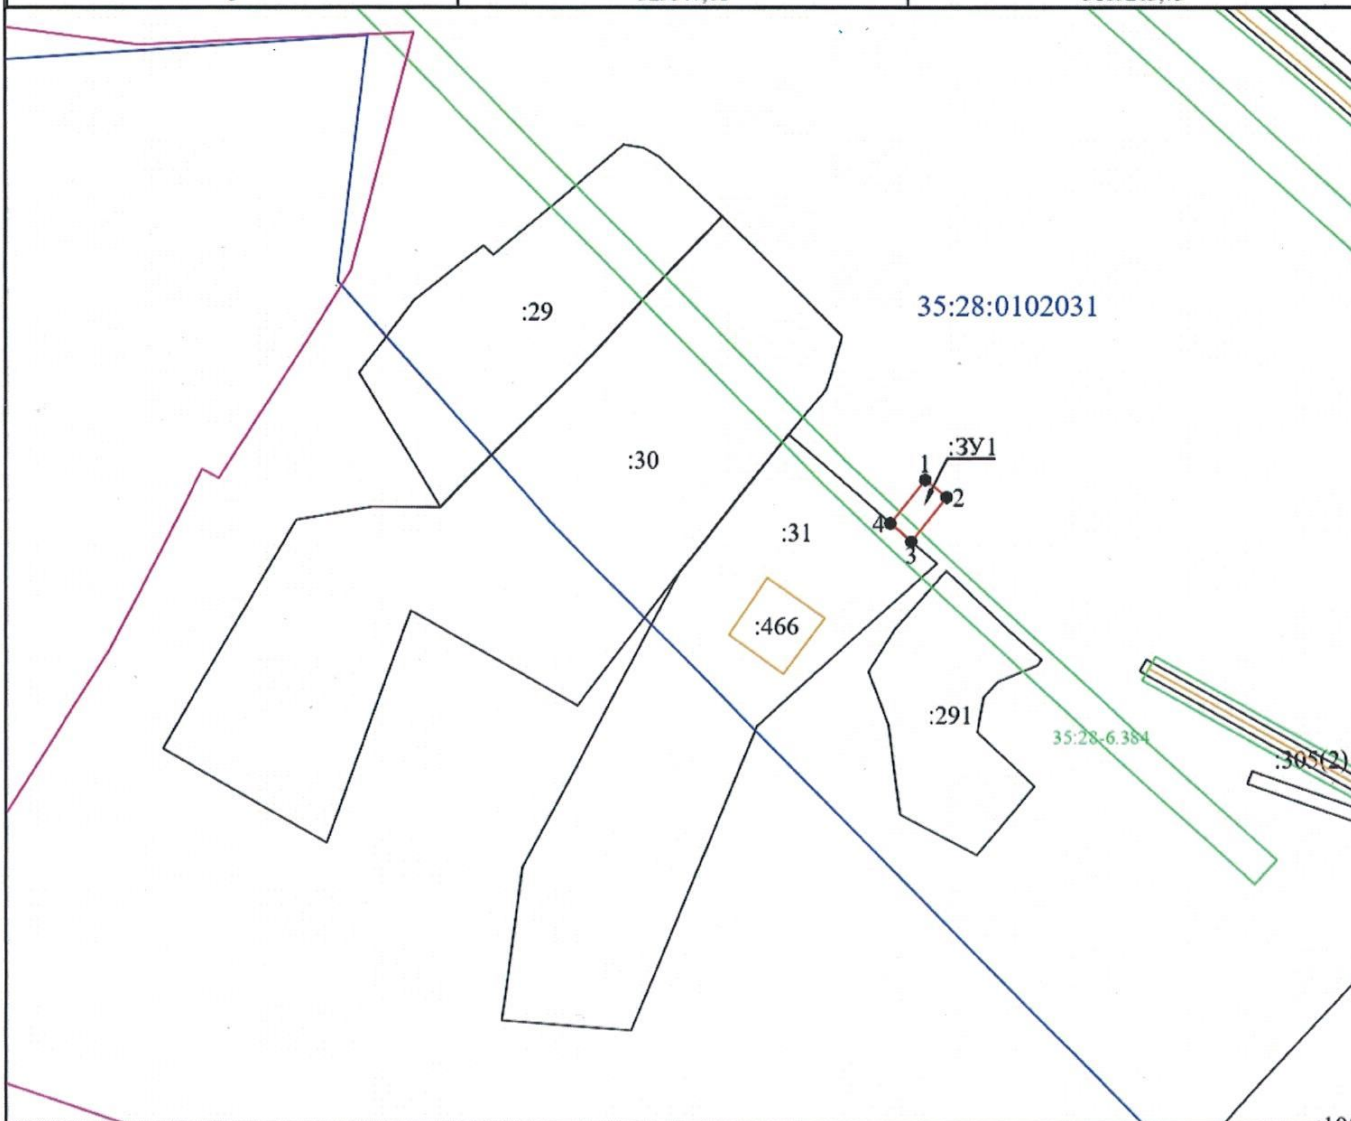

Масштаб 1:1000

- Условные обозначения:
- - вновь образованная часть границы, сведения о которой достаточны для определения ее местоположения
 - - существующая часть границы, имеющиеся в ЕГРН сведения о которой достаточны для определения ее местоположения
 - - контур ОКС
 - 35:28:0102031 - границы зон с особыми условиями использования территории
 - 1 • - обозначение характерной точки границы, сведения о которой позволяют однозначно определить ее положение на местности
 - 35:28:0102031 - номер кадастрового квартала
 - - граница населенного пункта
 - :487 - обозначение земельного участка, сведения о котором содержатся в ЕГРН
 - :ЗУ1 - обозначение испрашиваемого земельного участка