


Приложение к распоряжению начальника  
Управления по имущественным и земельным  
отношениям Грязовецкого муниципального  
района Вологодской области  
от 25.11.2022 № 1246-р

**Схема границ земель или части земельного участка на кадастровом плане территории  
для размещения объекта: "УГС 162017, Вологодская обл, Грязовецкий р-н, Палкино  
д, Центральная ул, дом № 5, квартира 2 до ЗУ с КН 35:28:0102031:0034, код 19\14д-010904"**

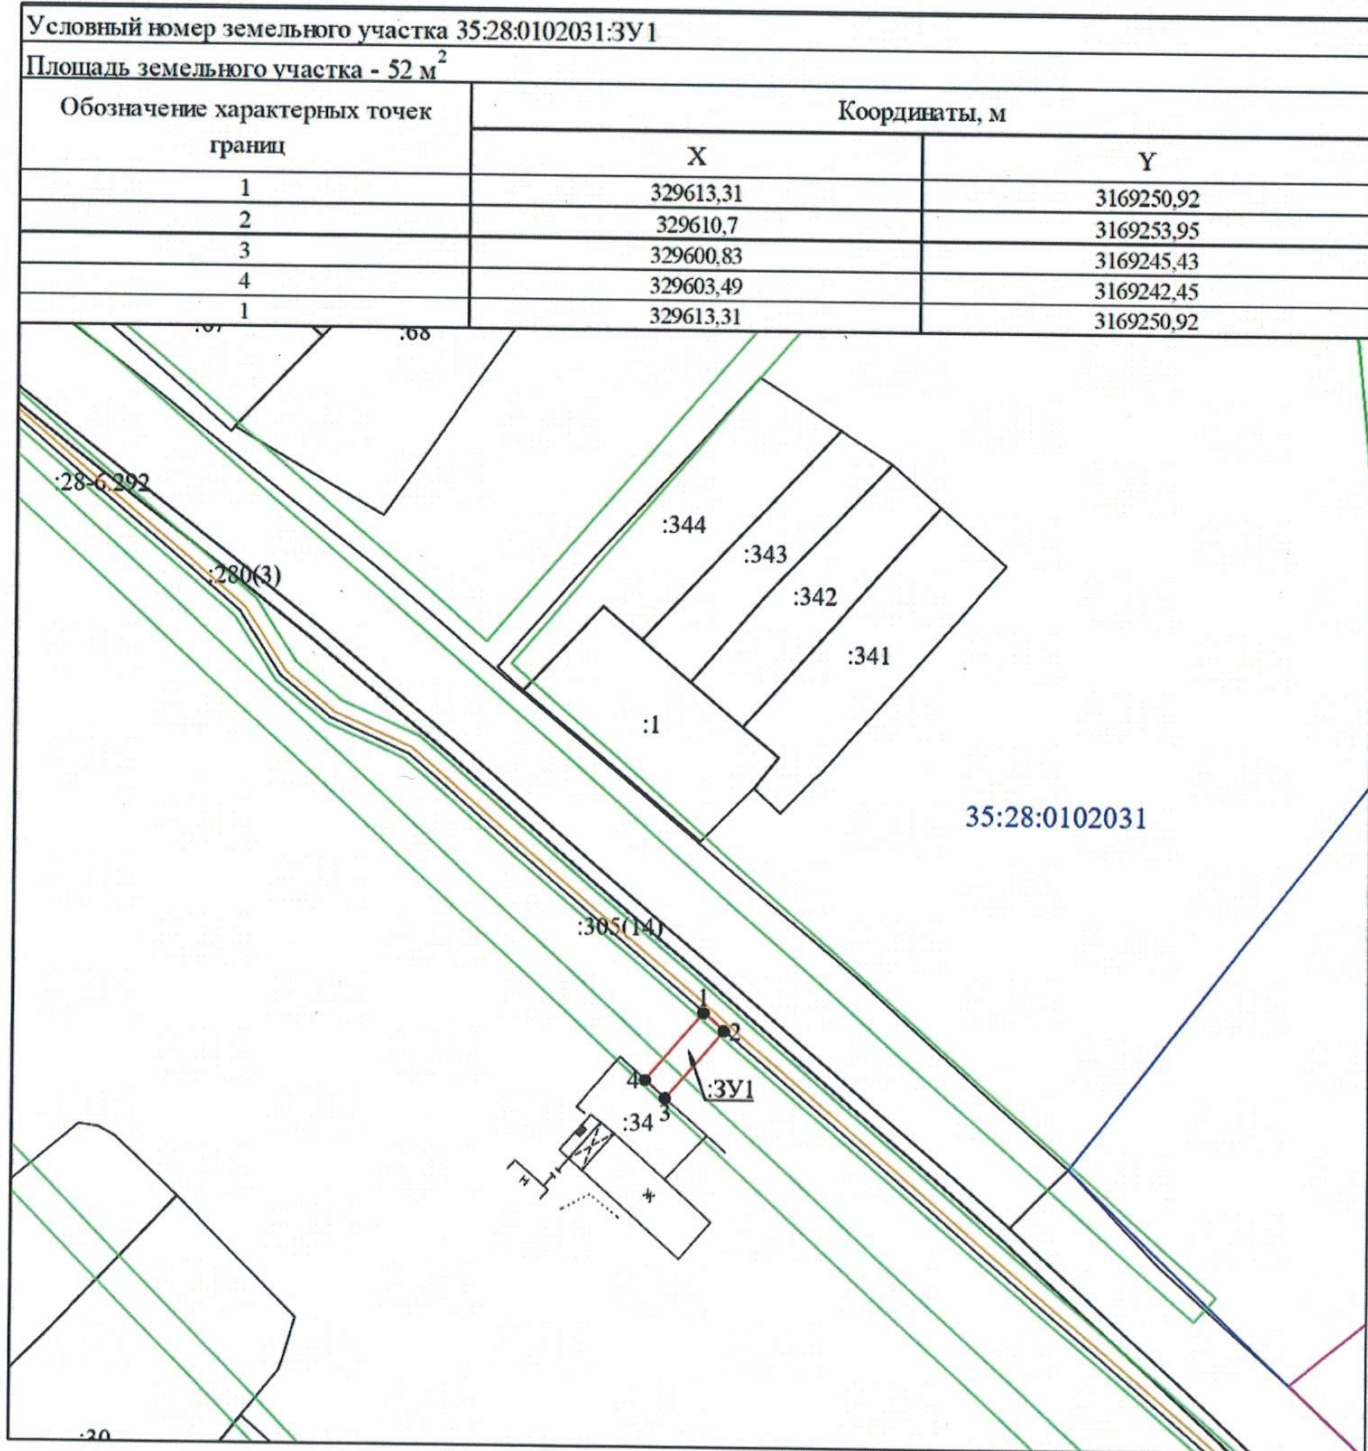

Условные обозначения:

- вновь образованная часть границы, сведения о которой достаточны для определения ее местоположения
- существующая часть границы, имеющиеся в ЕГРН сведения о которой достаточны для определения ее местоположения
- контур ОКС
- 35:28-6 384 - границы зон с особыми условиями использования территории
- 1 • - обозначение характерной точки границы, сведения о которой позволяют однозначно определить ее положение на местности
- 35:28 0102031 - номер кадастрового квартала
- граница населенного пункта
- :487 - обозначение земельного участка, сведения о котором содержатся в ЕГРН
- :ЗУ1 - обозначение испрашиваемого земельного участка

Масштаб 1:1000