


Приложение 3 к распоряжению начальника
Управления по имущественным и земельным
отношениям Грязовецкого муниципального
района Вологодской области
от 25.11.2022 № 1248-р

**Схема границ земель или части земельного участка на кадастровом плане территории
для размещения объекта: "УГС 162017, Вологодская обл, Грязовецкий р-н, Палкино д, Цветочная
ул, дом № 19 до ЗУ с КН 35:28:0102031:318, код стройки 19\14д-010618"**

Условный номер земельного участка 35:28:0102031:305/чзу1		
Площадь земельного участка - 1 м ²		
Обозначение характерных точек границ	Координаты, м	
	X	Y
1	329894.07	3169259.78
2	329894.75	3169260.93
3	329895.14	3169260.70
1	329894.07	3169259.78

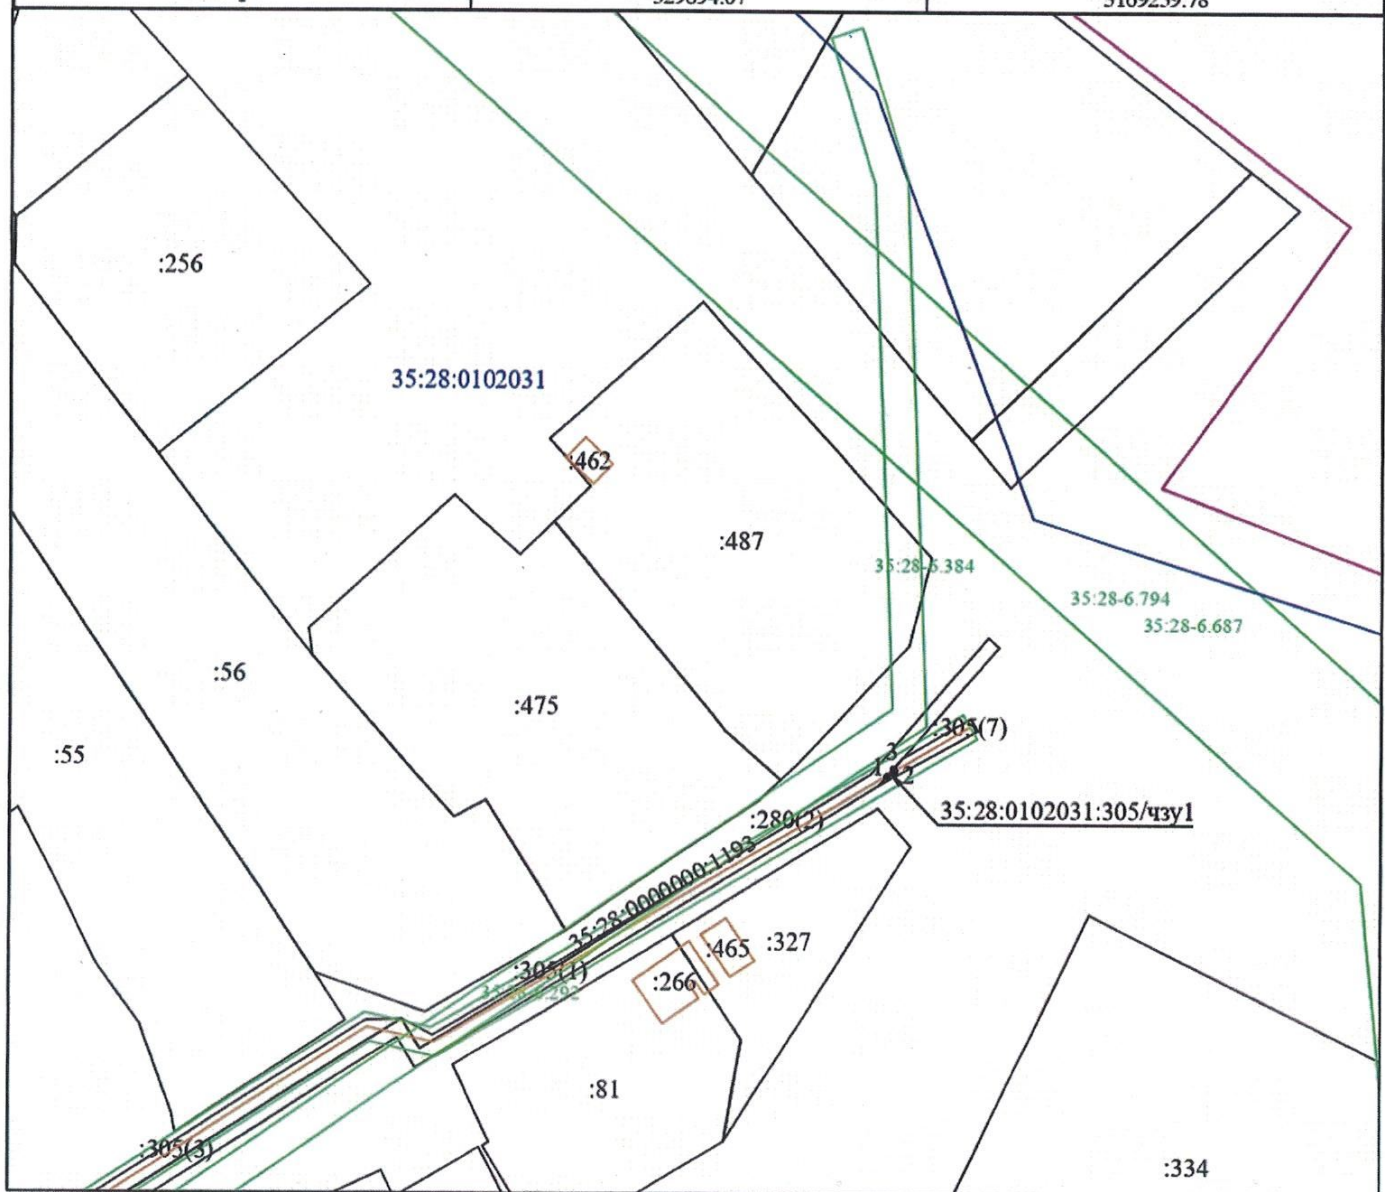

- Условные обозначения:
- вновь образованная часть границы, сведения о которой достаточны для определения ее местоположения
 - существующая часть границы, имеющиеся в ЕГРН сведения о которой достаточны для определения ее местоположения
 - контур ОКС
 - границы зон с особыми условиями использования территории
 - обозначение характерной точки границы, сведения о которой позволяют однозначно определить ее положение на местности
 - номер кадастрового квартала
 - граница населенного пункта
- Масштаб 1:1000