Утверждена
РАСПОРЯЖЕНИЕМ УПРАВЛЕНИЯ
ПО ИМУЩЕСТВЕННЫМ И ЗЕМЕЛЬНЫМ ОТНОШЕНИЯМ
ГРЯЗОВЕЦКОГО МУНИЦИПАЛЬНОГО РАЙОНА
ВОЛОГОДСКОЙ ОБЛАСТИ

от_____№ _____

**Схема расположения земельного участка или земельных участков на кадастровом плане территории**

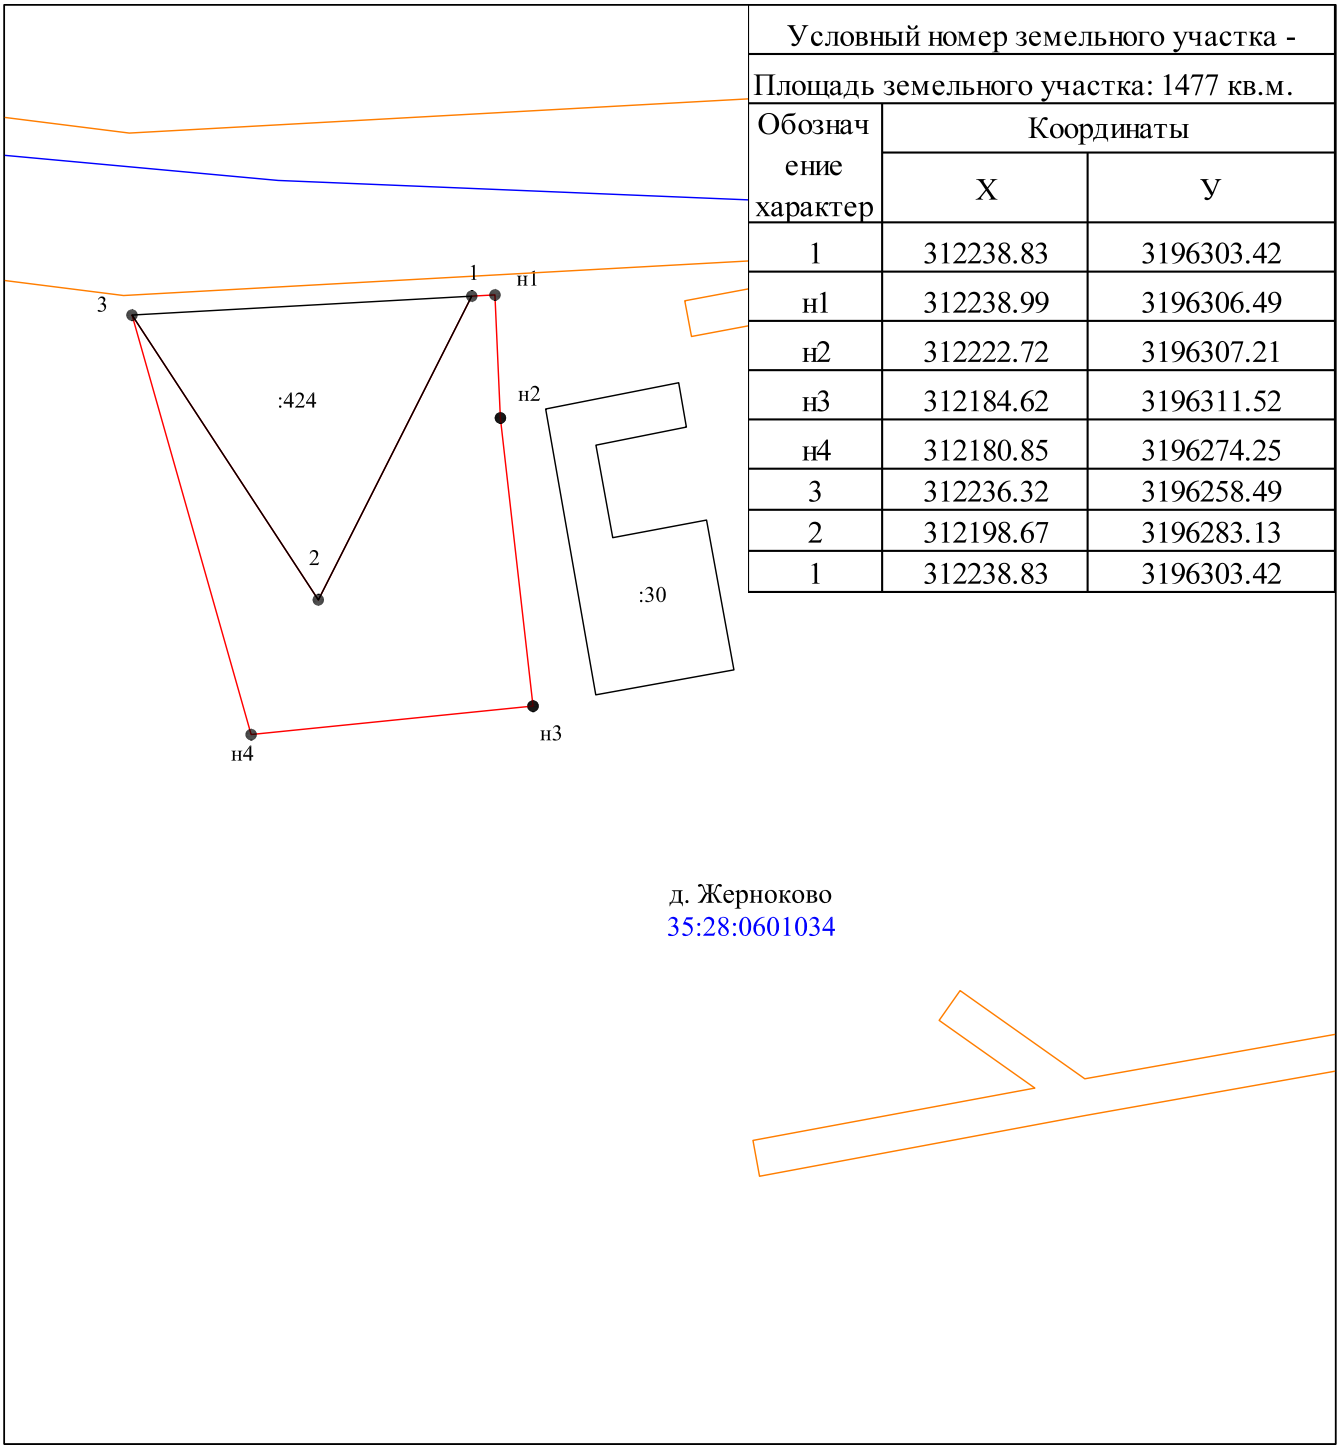


Условный номер земельного участка -

Площадь земельного участка: 1477 кв.м.

| Обозначение характер | Координаты | |
|---|---|---|
| | X | У |
| 1 | 312238.83 | 3196303.42 |
| н1 | 312238.99 | 3196306.49 |
| н2 | 312222.72 | 3196307.21 |
| н3 | 312184.62 | 3196311.52 |
| н4 | 312180.85 | 3196274.25 |
| 3 | 312236.32 | 3196258.49 |
| 2 | 312198.67 | 3196283.13 |
| 1 | 312238.83 | 3196303.42 |

Масштаб 1:1000

Система координат МСК-35

**Условные обозначения:**

- вновь образованная часть границы, сведения о которой достаточны для определения её местоположения;
- существующая часть границы, сведения о которой достаточны для определения её местоположения;
- обозначение характерной точки границы,сведения о которой позволяют однозначно определить её местоположение на местности;

1, н1 - номер точки границы земельного участка; :30 - кадастровый номер земельного участка;

35:28:0601034 - номер кадастрового квартала;

- обозначение границы кадастрового квартала;
- обозначение установленных границ населенных пунктов, муниципальных образований;
- обозначение границ зон с особыми условиями использования территории;
- обозначение границ объектов капитального строительства;